


MAPA DOKUMENTACYJNA

skala 1:250

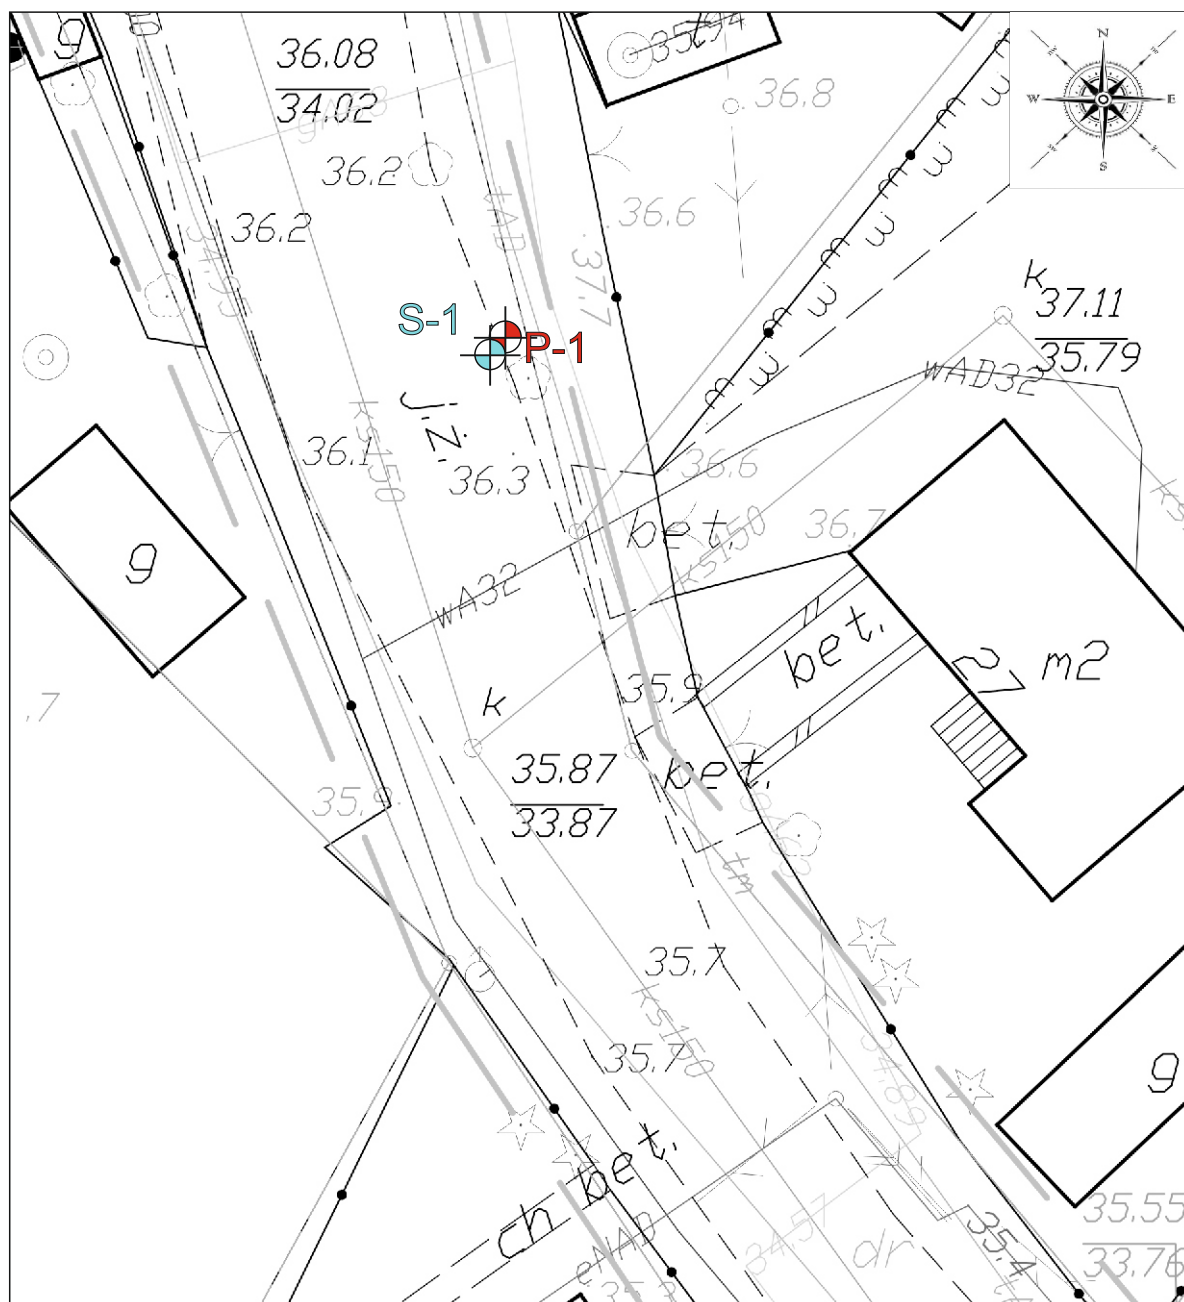

Objaśnienia:

P-1



lokalizacja wiercenia
geotechnicznego

S-1



lokalizacja sondowania
geotechnicznego



MaKarGEO Zakład Usług Geologicznych

ul. Racławicka 7, 76-200 Słupsk, tel. 667 232 121, www.makargeo.pl
NIP 8393036481, REGON 220985362

Inwestor: Gmina Świeszyno
Świeszyno 71
76-024 Świeszyno

Opracowanie: Opinia geotechniczna części działek nr 288, 296
i 306/1 w miejscowości Konikowo, gmina
Świeszyno - przebudowa dróg gminnych

Treść: **MAPA DOKUMENTACYJNA**

Geolog dokumentator:

Skala:

1:250

Data:

styczeń 2017

Załącznik:

2.1