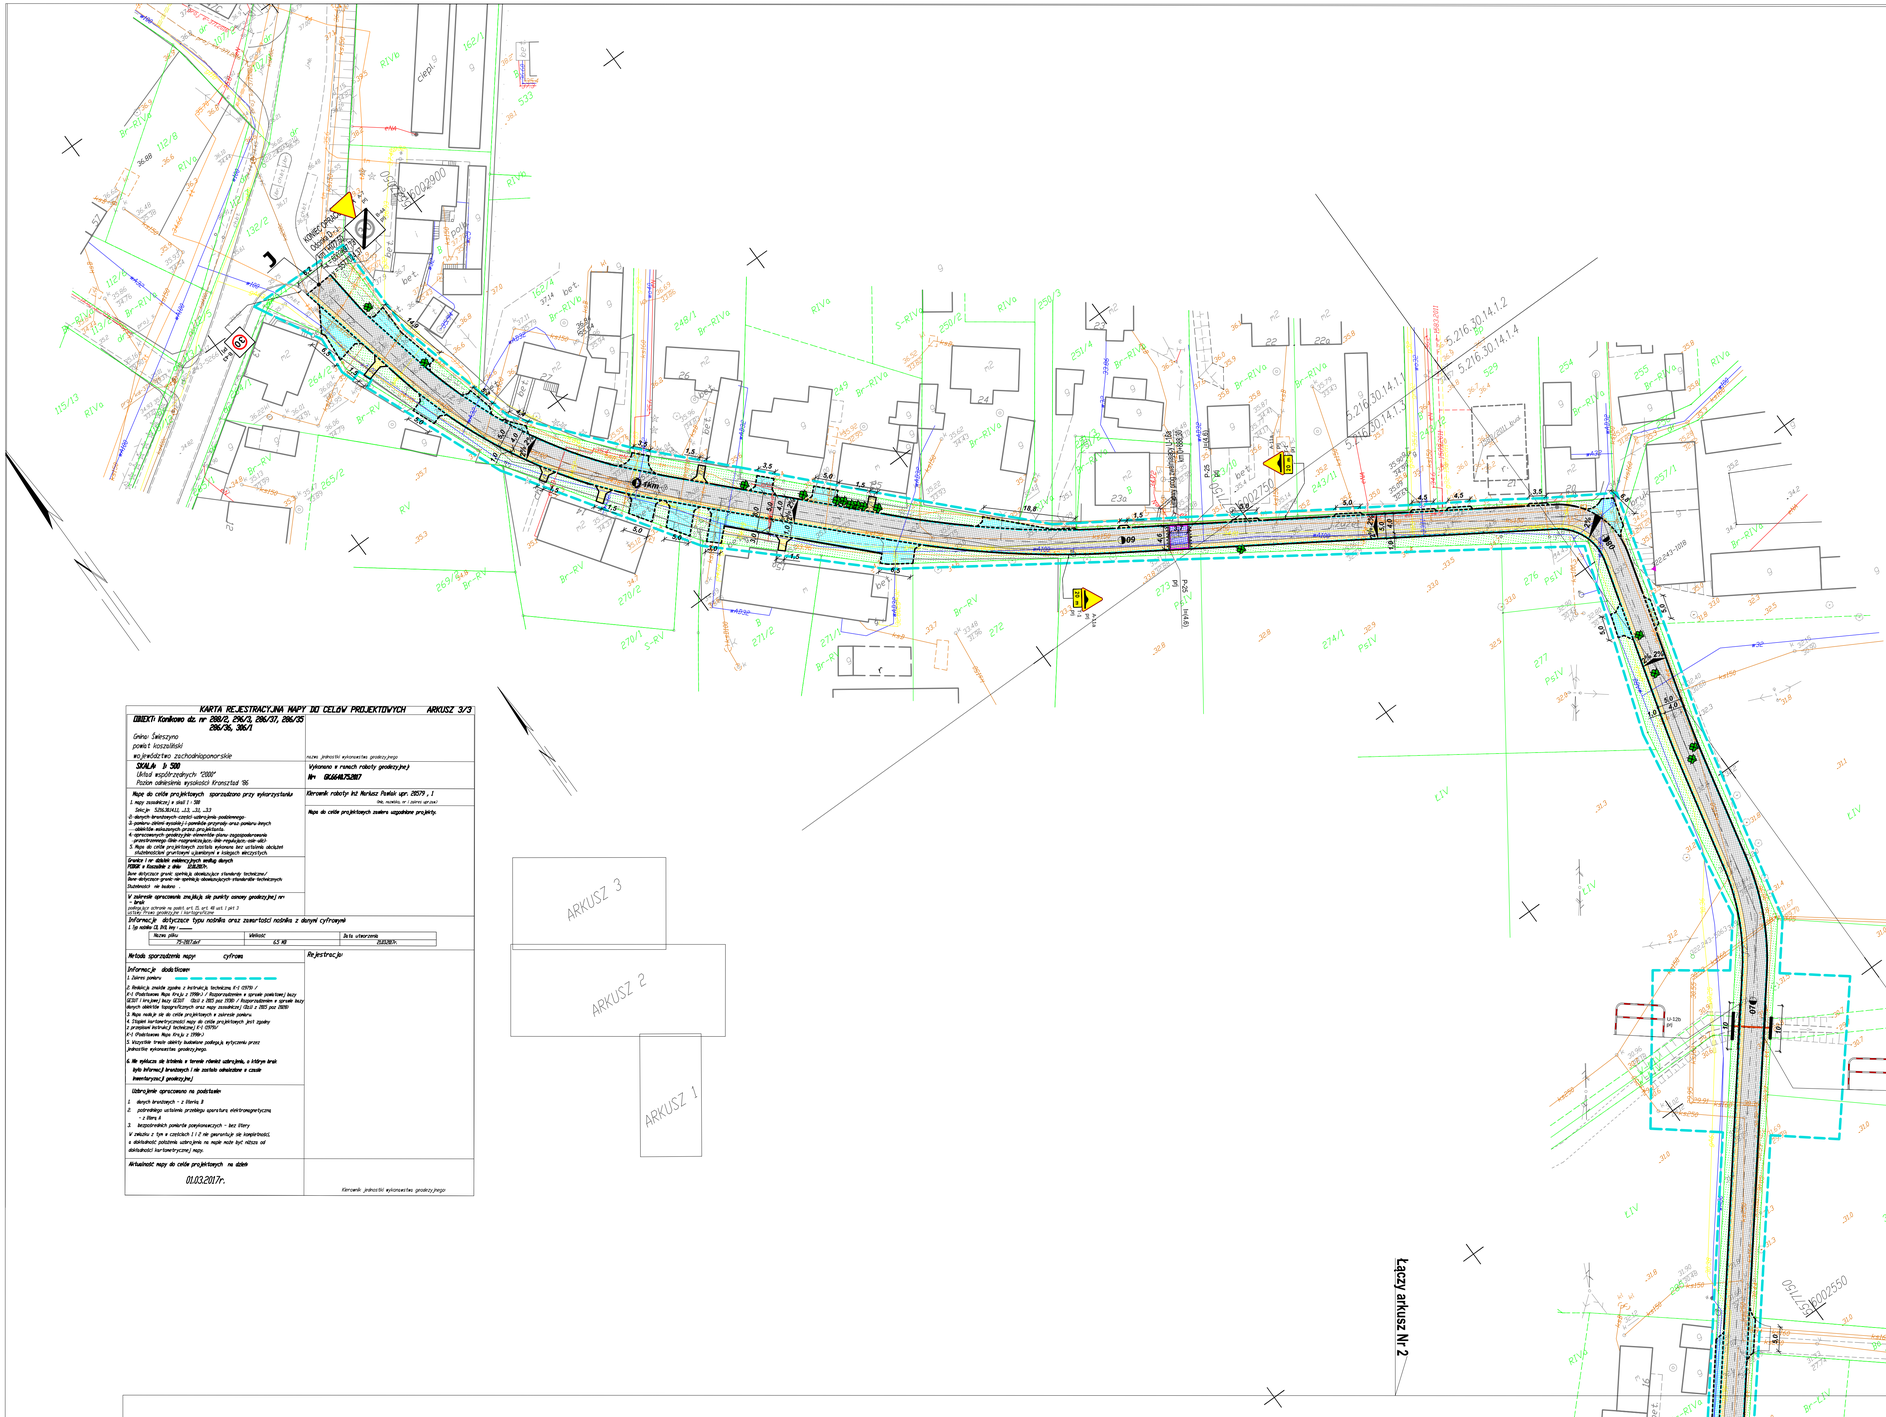
PROJEKT STAŁEJ ORGANIZACJI RUCHU
SKALA 1:500
Przebudowa pasa drogowego dróg gminnych
w m. Konikowo, gm. Świeszyno
Arkusz 3/3


ARKUSZ 3
ARKUSZ 2
ARKUSZ 1
Łączy arkusz nr 2
Łączy arkusz nr 3
KONIKOWO
Obszar zabudowany
0516/2/0002900
0516/2/0002750
0516/2/0002550
5.216.30.14.1.1
5.216.30.14.1.2
5.216.30.14.1.3
5.216.30.14.1.4
U-12b
P-6
P-7
P