
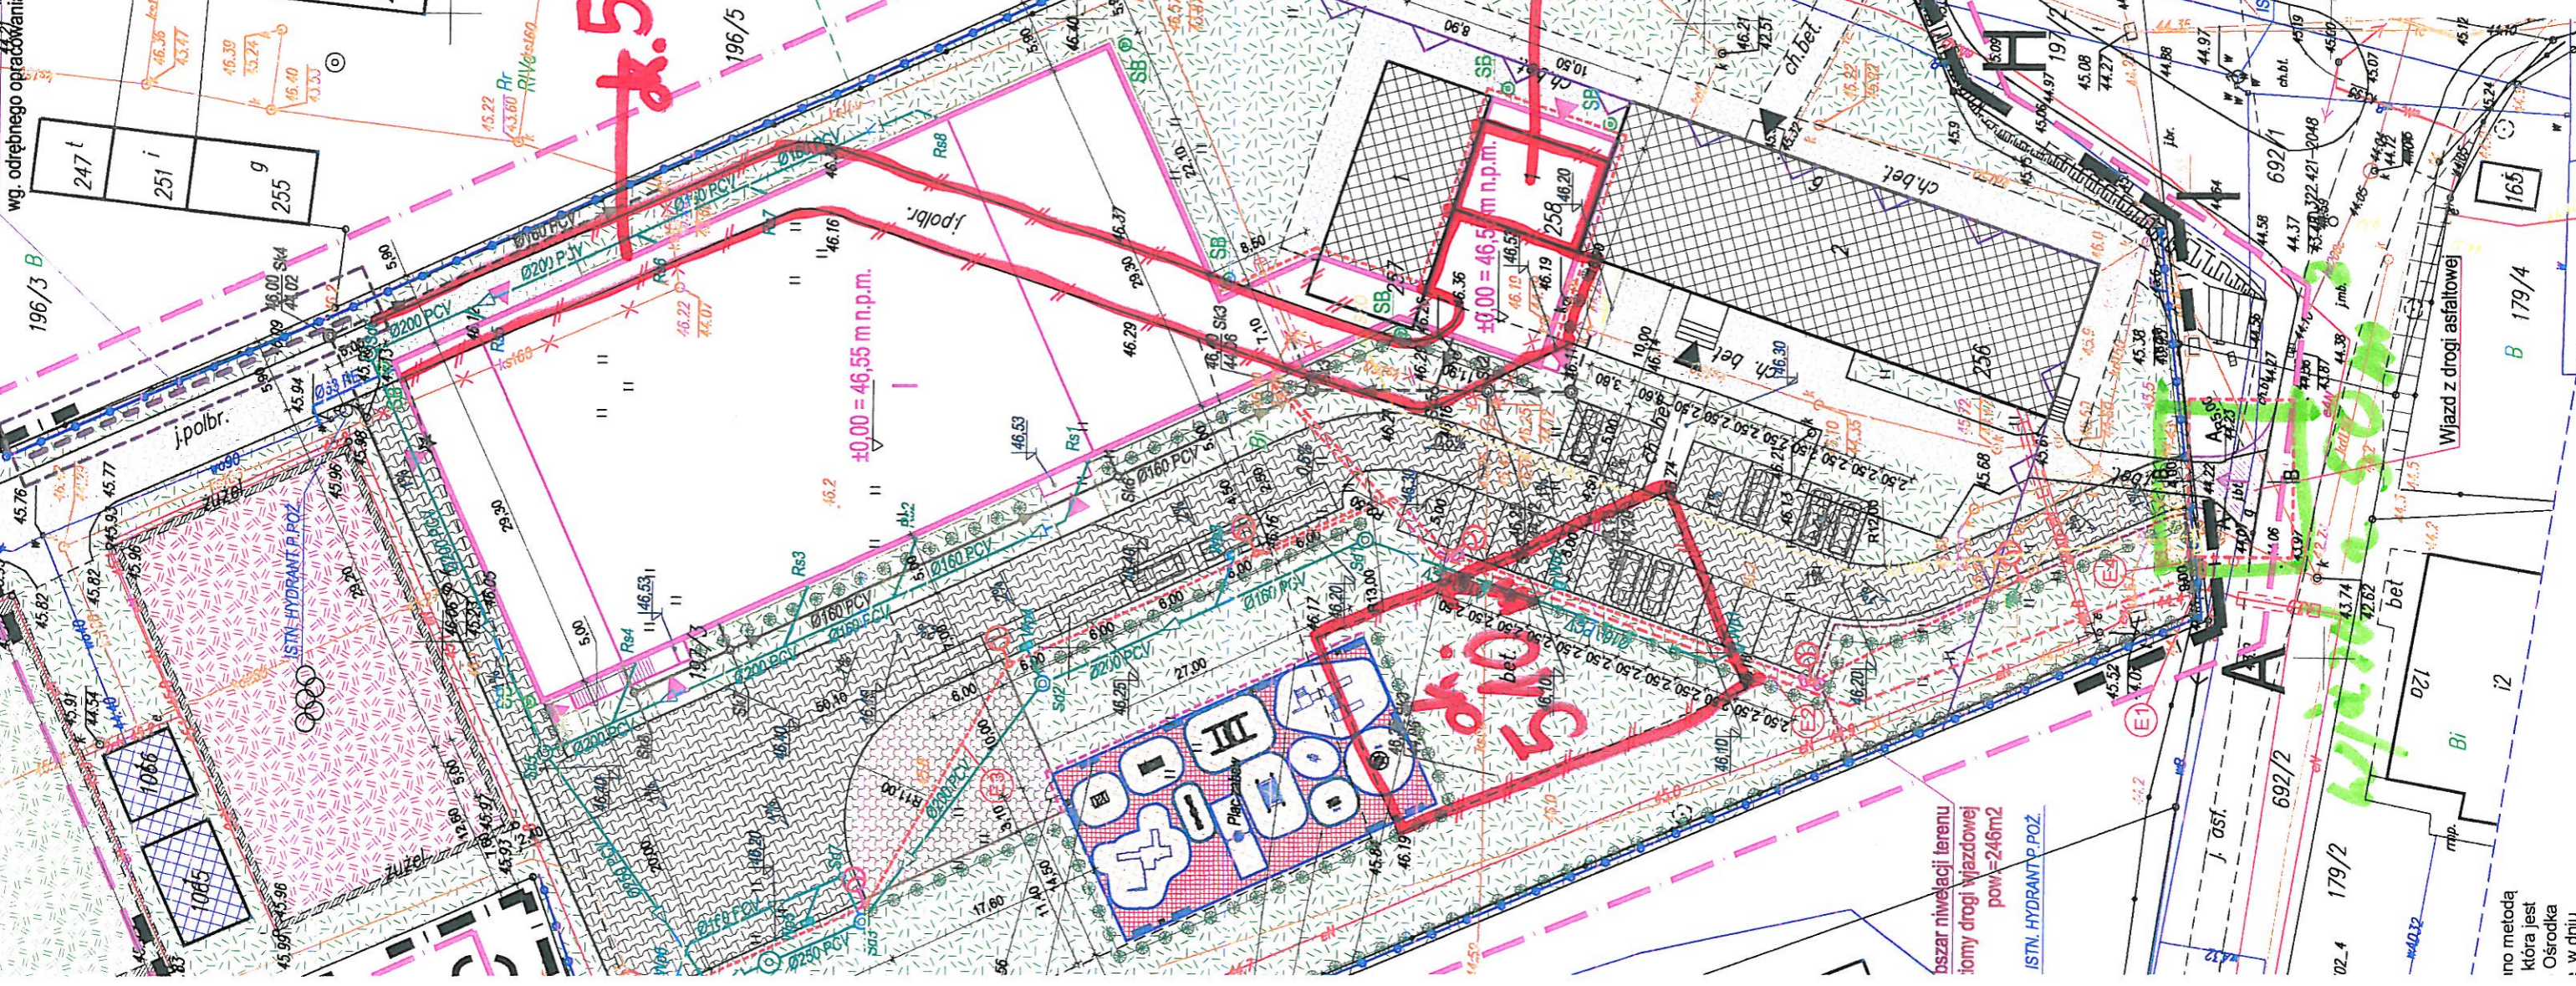


- PROJ. PRZYŁĄCZE KANALIZACJI SANITARNEJ Z RUR P
- PROJ. STUDZIENKA REWIZYJNA Z PP Ø600
- PROJ. KANALIZACJA DESZCZOWA Z RUR LITYCH PCV
- PROJ. STUDNIA DESZCZOWA Z KR. BET. Ø1200 Z OSAL
- PROJ. STUDNIA DESZCZOWA Z PP Ø600
- PROJ. WPUST DESZCZOWY ULICZNY Z KR. BET. Ø500 Z
- PROJ. SEPARATOR KOALESCENCYJNY Z KR. ŻELBET. I
- ZINTERGOWANY Z OSADNIKIEM
- PROJ. RURA SPUSTOWA Ø120
- PROJ. PODZIEMNY ZBIORNIK NA WODY DESZCZOWE C
- PROJ. ZAWNIĘTRZNA INSTALACJA GAZU Z RUR PE Ø63
- PROJ. SKRZYNIKA KURKA ODCINAJĄCEGO
- PROJ. SZAFKA TELEMTRYCZNA
- PROJ. SKRZYNIKA KURKA GŁÓWNEGO Z GAZOMIERZEN

- (WG ODR. OPRACOWANIA PSG, ODDZIAŁ W KOSZLINIE,
- PROJ. ZŁĄCZE POMIAROWE - ZKP (WG ODR. ENERGIA C
- PROJ. WEWNĘTRZNA LINIA ZASILAJĄCA - WLZ, YAKXS
- PROJ. KABEL YKY 3x4mm² ZASILAJĄCY OŚWIETLENIE TERENU
- PROJ. KABEL YKY 3x2,5mm² ZASILAJĄCY SZAFKĘ TELEMTRY
- PROJ. SŁUP OŚWIETLENIOWY 6m, z oprawą LED 50W
- PROJ. KAMERA TUBOWA WYSOKIEJ ROZDZIELCZOŚCI 2MP ZA
- KABLEM YAP75+2x0,5mm² W RURZE OCHRONNEJ DVK40
- PROJ. PIŁKOCHWYT wg. odrębnego opracowania
- PROJ. ZASADZENIA - Tuje, ostrokrzewy
- OSZAR NIWELACJI TERENU DO POZIOMU DROGI WJAZI
- PROJ. OGRODZENIE COKÓŁ PREF. + PANELE POWLEK.
- STUDIENKA Z KR. BET Ø600 Z KRATĄ STALOWA
- ŚCIANA WYDZIELENIA P-POZ

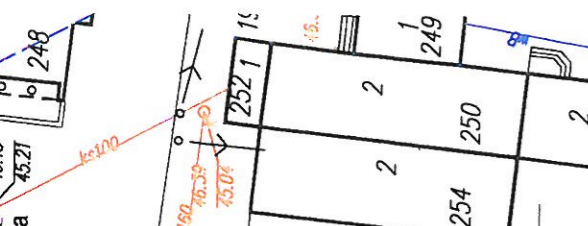

PRACOWNIA USŁUG PROJEKTOWYCH MARIUSZ KŁOSOWSKI		8B-8M CHOCIMIE UL. GÓRNIKA 54	
NAZWA I ADRES PROJEKTOWANEGO OBJEKTU BUDOWLANEGO	BUDOWA SALI GIMNASTYCZNEJ WRAZ Z PARKINGIEM I DROGĄ DOJAZDOWĄ ORAZ PRZEBUDOWĄ CZĘŚCI BUDYNKU GIMNAZJUM W ŚWIESZYNIE NA DZ. NR 197/3, OBR. ŚWIESZYNÓ, GM. ŚWIESZYNÓ		
BRANŻA BUDOWLANA	PROJEKT ZAGOSPODAROWANIA TERENU		


ino metoda która jest Osrodka i, w dlnu