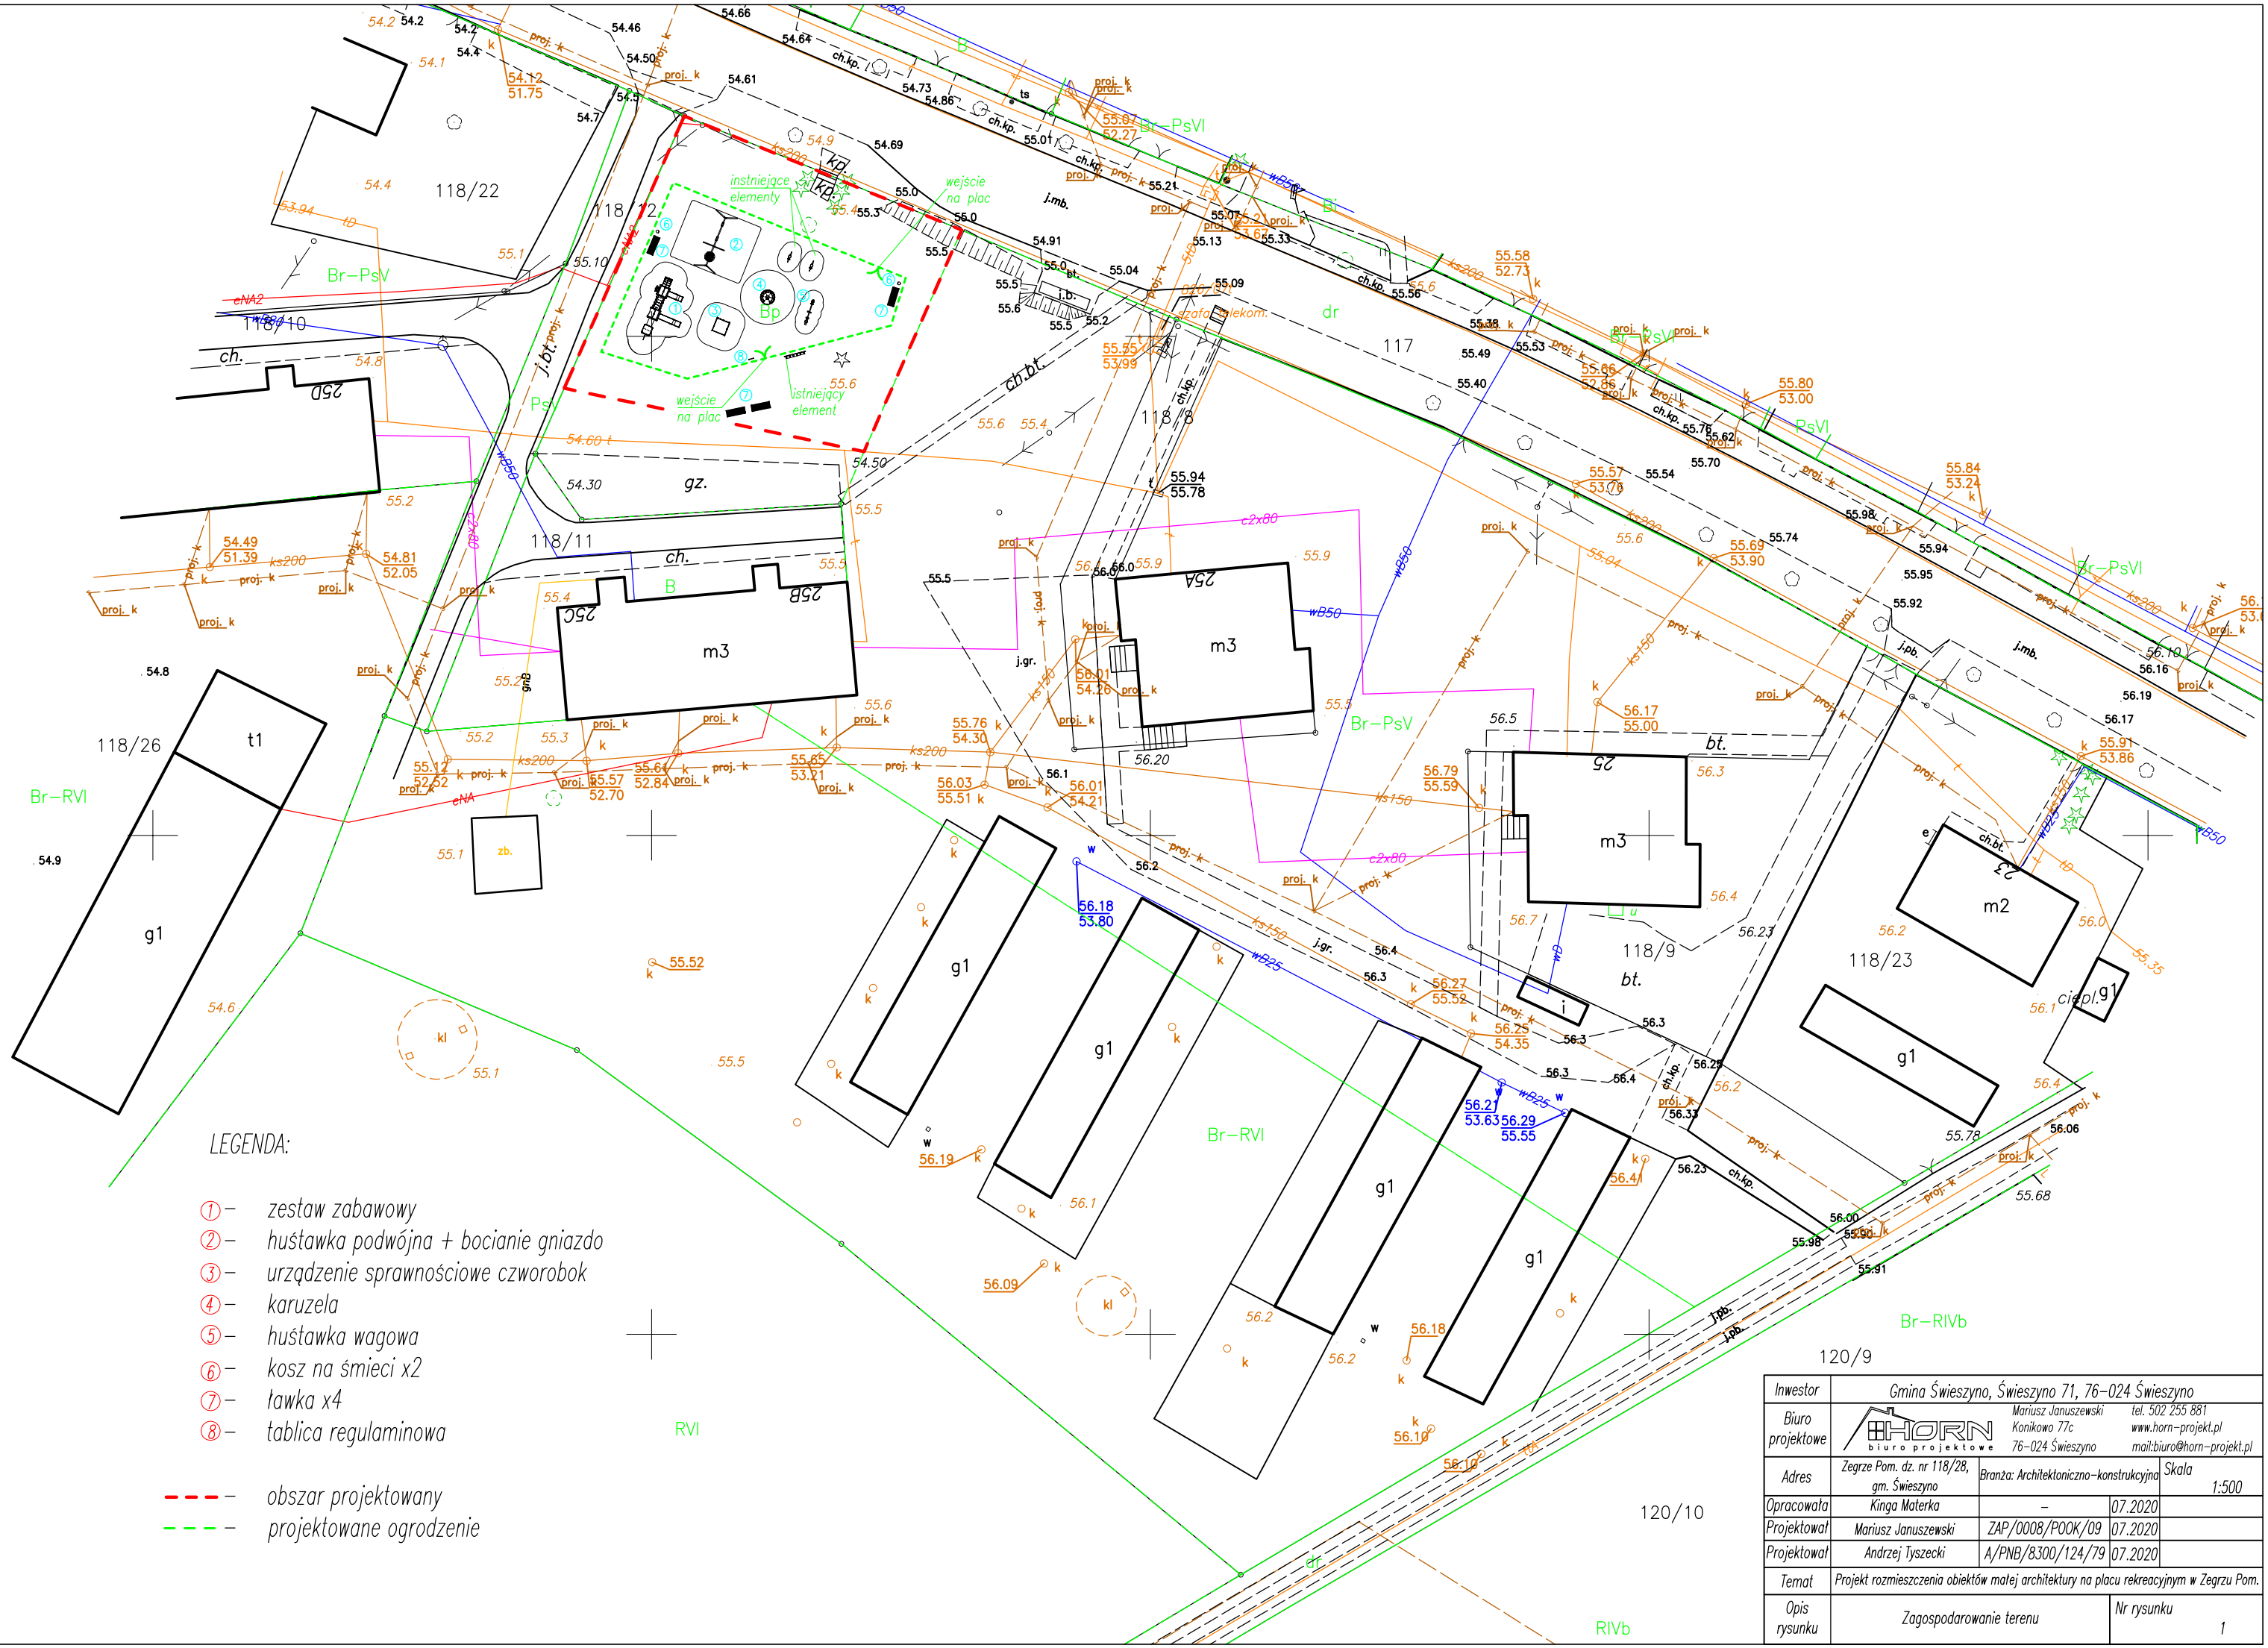

Inwestor	Gmina Świeszyno, Świeszyno 71, 76–024 Świeszyno			
Biuro projektowe	HORN biuro projektowe	Mariusz Januszewski Konikowo 77c 76–024 Świeszyno	tel. 502 255 881 www.horn–projekt.pl mail:biuro@horn–projekt.pl	
Adres	Zegrze Pom. dz. nr 118/28, gm. Świeszyno	Branża: Architektoniczno–konstrukcyjna		Skala 1:500
Opracowała	Kinga Materka	–	07.2020	
Projektował	Mariusz Januszewski	ZAP/0008/POOK/09	07.2020	
Projektował	Andrzej Tyszecki	A/PNB/8300/124/79	07.2020	
Temat	Projekt rozmieszczenia obiektów małej architektury na placu rekreacyjnym w Zegrzu Pom.			
Opis rysunku	Zagospodarowanie terenu		Nr rysunku	1