


odcinek kanalizacji sanitarnej tłocznej w pasie drogi wojewódzkiej nr 168; L=15,3m

Zmiana poziomu porównawczego
Nowy poziom : 38,00 m n.p.m.

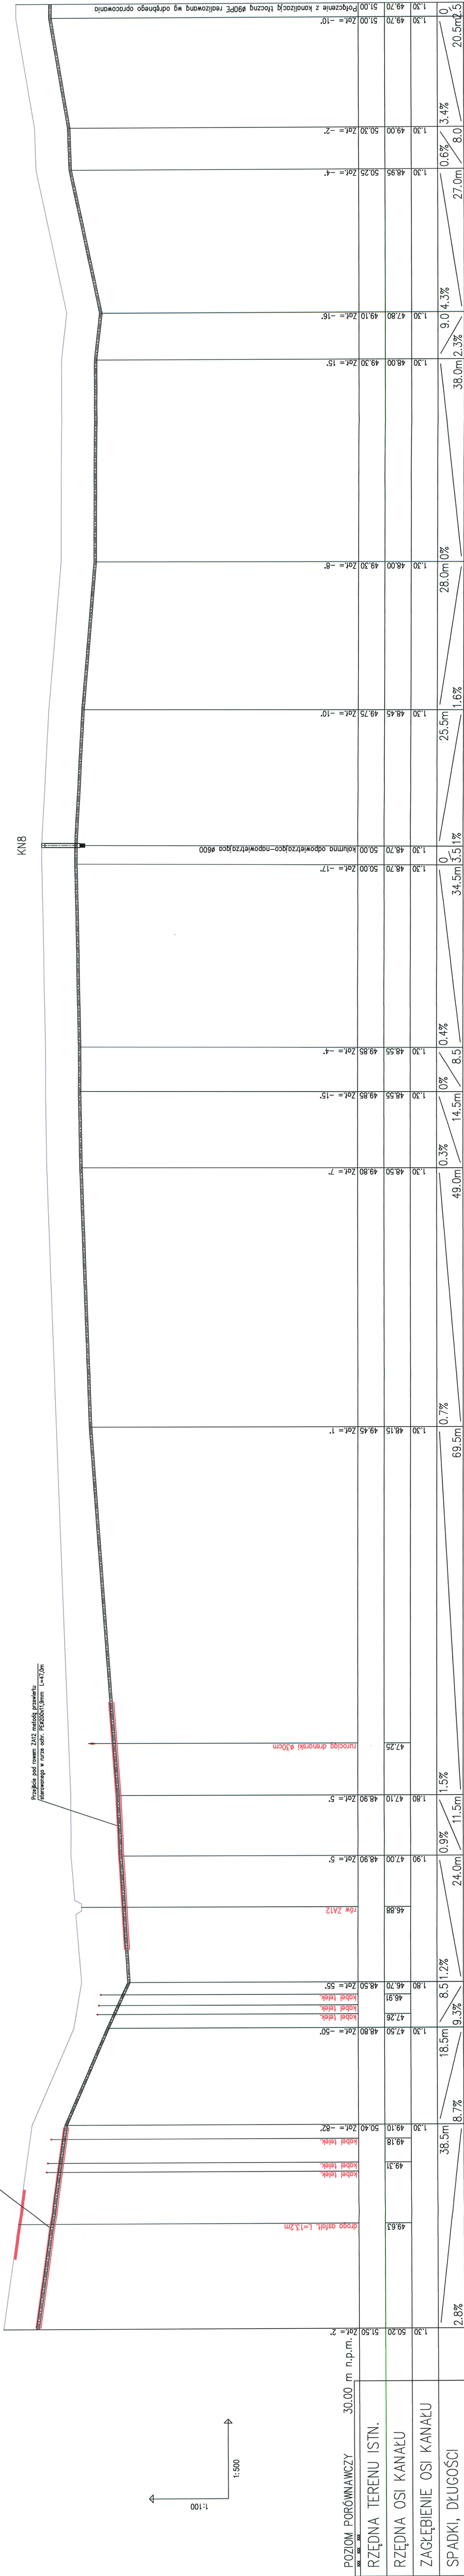

Uwaga:
Kolizje z istniejącym uzbrojeniem
podziemnym naniesiono na podstawie
map sytuacyjno-wys. w skali 1:500.
Nie wyklucza się istnienia na terenie
projektowanego przewodu innych
urządzeń podziemnych, które nie
zostały odnalezione w czasie
inwentaryzacji geodezyjnej.
Dokładne rzędne włączyć oraz
istniejącego uzbrojenia ustalić po
odkopaniu i ewentualnie
przeprowadzić korektę pod nadzorem
projektanta.

NAZWA ZAKŁADU BUDOWA		LOKALNEJ OCZYSZCZALNI ŚCIEKÓW W M. ZĘBRZE POMORSKIE WRAZ Z KANALIZACJĄ SANITARNA W M. ZĘBRZE POMORSKIE,	
INWESTOR		KUROZWĘCZ, SIERANIE, GM. ŚWIESZYNO	
Tytuł		GMINA ŚWIESZYNO	
Tytuł		ŚWIESZYNO 71, 76-024 ŚWIESZYNO	
Tytuł		PROFIL PODŁUŻNY KANALIZACJI SANITARNEJ TŁOCZNEJ Ø90PE	
Tytuł		ODCINEK ts33 - ts51	
Tytuł		PW	
Tytuł		DATA	
Tytuł		03.2018	
Tytuł		PROJEKT	
Tytuł		PROJEKT WYKONAWCY KANALIZACJI SANITARNEJ GRANTYJACJĄ I TŁOCZNEJ Z PRZYTACZAMI W M. SIERANIE WRAZ Z PRZESYLEM DO ZĘBRZA POMORSKIEGO, GM. ŚWIESZYNO	
Tytuł		1:100/500	
Tytuł		12	