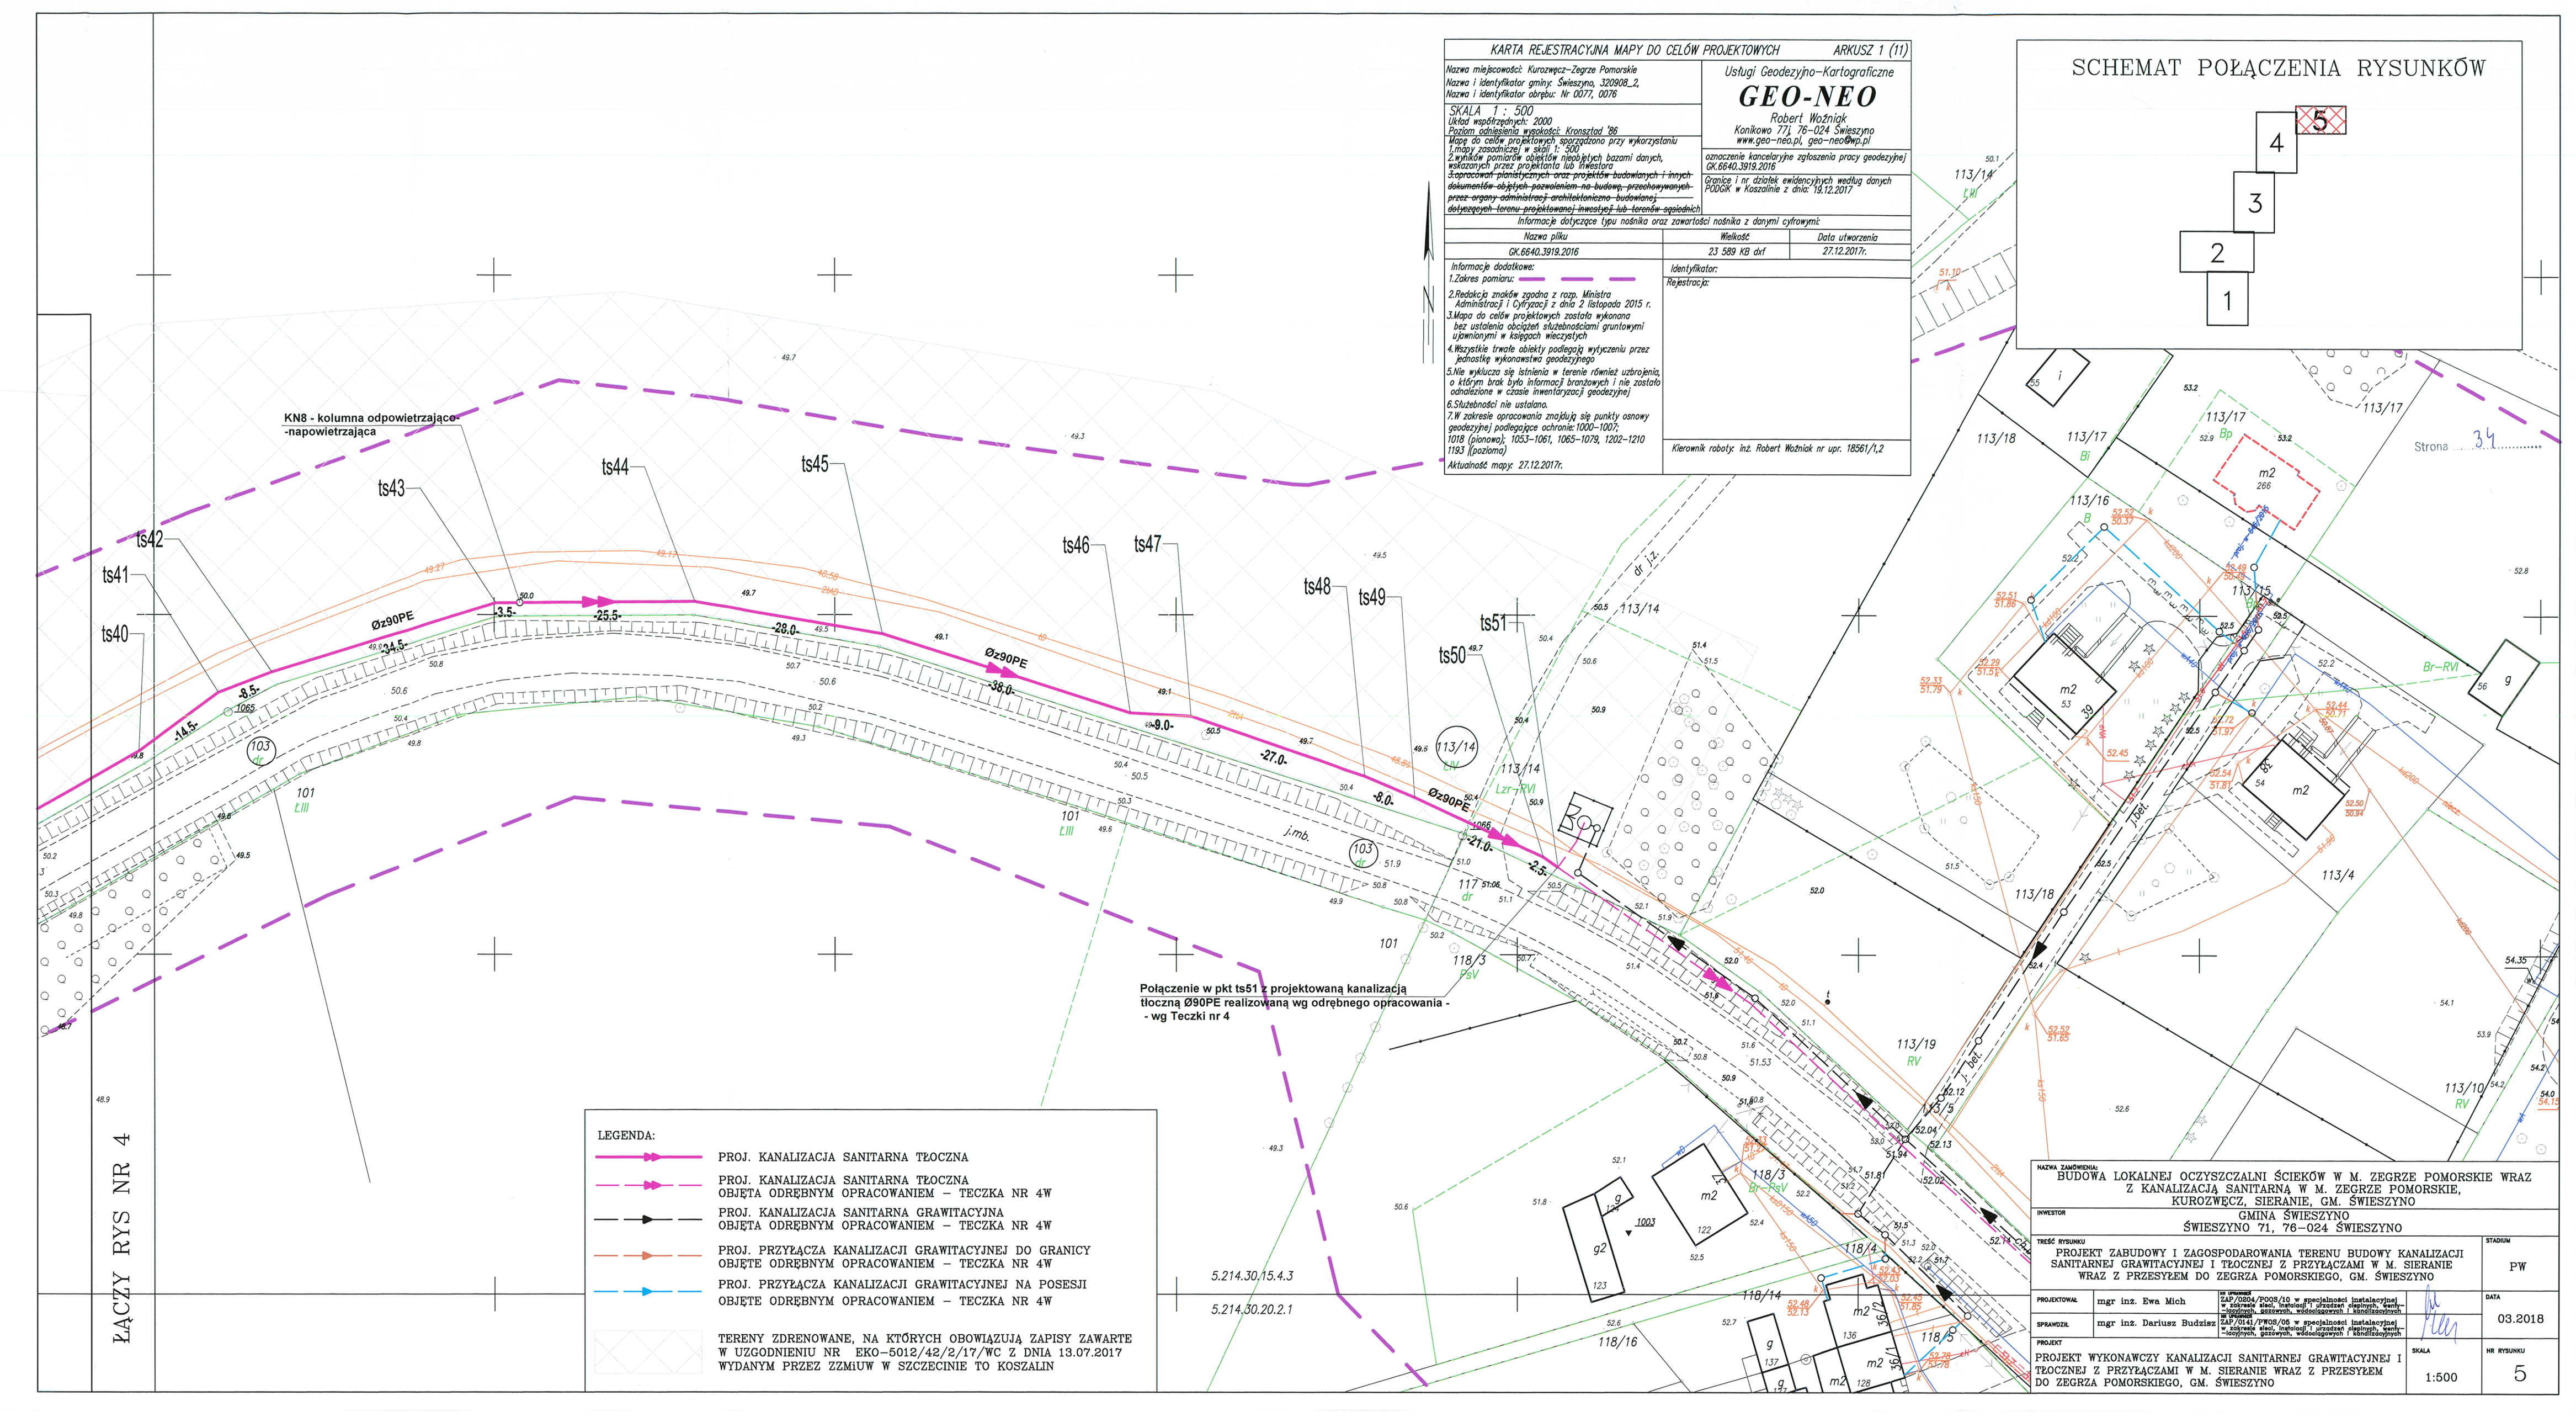
KARTA REJESTRACYJNA MAPY DO CELÓW PROJEKTOWYCH ARKUSZ 1 (11)
Nazwa miejscowości: Kurozwęcz–Zegrze Pomorskie
Nazwa i identyfikator gminy: Świeszyno, 320908_2,
Nazwa i identyfikator obrębu: Nr 0077, 0076
SKALA 1 : 500
Układ współrzędnych: 2000
Poziom odniesienia wysokości: Kronsztad '86
Mapa do celów projektowych, sporządzono przy wykorzystaniu 1.mapy zasadniczej w skali 1: 500
2.wyników pomiarów obiektów nieobjętych bazami danych, wskazanych przez projektanta lub Inwestora
3.opracowań planistycznych oraz projektów budowlanych i innych dokumentów obiektu pozwoleniem na budowę, przechowywanych przez organy administracji architektoniczno–budowlanej dotyczących terenu projektowanej inwestycji lub terenów sąsiednich
Usługi Geodezyjno–Kartograficzne
GEO-NEO
Robert Woźniak
Konikowo 77, 76–024 Świeszyno
www.geo–neo.pl, geo–neo@wp.pl
oznaczenie kancelaryjne zgłoszenia pracy geodezyjnej GK.6640.3919.2016
Granice i nr działek ewidencyjnych według danych PODGiK w Koszalinie z dnia: 19.12.2017
Informacje dotyczące typu nośnika oraz zawartości nośnika z danymi cyfrowymi:
Nazwa pliku
GK.6640.3919.2016
Wielkość
23 589 KB dxf
Data utworzenia
27.12.2017r.
Informacje dodatkowe:
1.Zakres pomiaru:
2.Redakcja zmodernizowana z rozp. Ministra Administracji i Cyfryzacji z dnia 2 listopada 2015 r.
3.Mapa do celów projektowych została wykonana bez ustalenia obciążeń służebnościami gruntowymi ujawnionymi w księgach wieczystych
4.Wszystkie trwale obiekty podlegają wyłączeniu przez jednostkę wykonawstwa geodezyjnego
5.Nie wyklucza się istnienia w terenie również uzbrojenia, o którym brak było informacji branżowych i nie zostało odnalezione w czasie inwentaryzacji geodezyjnej
6.Służebności nie ustalano.
7.W zakresie opracowania znajdują się punkty osnowy geodezyjnej podlegające ochronie:1000–1007; 1018 (pionowa); 1053–1061, 1065–1079, 1202–1210 1193 (poziomo)
Aktualność mapy: 27.12.2017r.
Identyfikator:
Rejestracja:
Kierownik robotyk: inż. Robert Woźniak nr upr. 18561/1,2
SCHEMAT POŁĄCZENIA RYSUNKÓW
1
2
3
4
5
Strona 34
KN8 - kolumna odpowietrzająco-napowietrzająca
ts40
ts41
ts42
ts43
ts44
ts45
ts46
ts47
ts48
ts49
ts50
ts51
Øz90PE
-8.5-
-14.5-
-34.5-
-3.5-
-25.5-
-28.0-
-38.0-
-8.0-
-27.0-
-8.0-
-21.0-
-2.5-
Połączenie w pkt ts51 z projektowaną kanalizacją tłoczną Ø90PE realizowaną wg odrębnego opracowania - - wg Teczki nr 4
ŁĄCZY RYS NR 4
LEGENDA:
PROJ. KANALIZACJA SANITARNA TŁOCZNA
PROJ. KANALIZACJA SANITARNA TŁOCZNA OBJĘTA ODRĘBNYM OPRACOWANIEM – TECZKA NR 4W
PROJ. KANALIZACJA SANITARNA GRAWITACYJNA OBJĘTA ODRĘBNYM OPRACOWANIEM – TECZKA NR 4W
PROJ. PRZYŁĄCZA KANALIZACJI GRAWITACYJNEJ DO GRANICY OBJĘTE ODRĘBNYM OPRACOWANIEM – TECZKA NR 4W
PROJ. PRZYŁĄCZA KANALIZACJI GRAWITACYJNEJ NA POSESJI OBJĘTE ODRĘBNYM OPRACOWANIEM – TECZKA NR 4W
TERENY ZDRENOWANE, NA KTÓRYCH OBOWIĄZUJĄ ZAPISY ZAWARTE W UZGODNIENIU NR EKO–5012/42/2/17/WC Z DNIA 13.07.2017 WYDANYM PRZEZ ZZMiUW W SZCZECINIE TO KOSZALIN
5.214.30.15.4.3
5.214.30.20.2.1
NAZWA ZAMÓWIENIA: BUDOWA LOKALNEJ OCZYSZCZALNI ŚCIEKÓW W M. ZEGRZE POMORSKIE WRAZ Z KANALIZACJĄ SANITARNĄ W M. ZEGRZE POMORSKIE, KUROZWĘCZ, SIERANIE, GM. ŚWIESZYNO
INWESTOR: GMINA ŚWIESZYNO ŚWIESZYNO 71, 76–024 ŚWIESZYNO
TREŚĆ RYSUNKU: PROJEKT ZABUDOWY I ZAGOSPODAROWANIA TERENU BUDOWY KANALIZACJI SANITARNEJ GRAWITACYJNEJ I TŁOCZNEJ Z PRZYŁĄCZAMI W M. SIERANIE WRAZ Z PRZESYŁEM DO ZEGRZA POMORSKIEGO, GM. ŚWIESZYNO
STADIUM: PW
PROJEKTOWAŁ: mgr inż. Ewa Mich
SPRAWDZIŁ: mgr inż. Dariusz Budzisz
UPRAWNIENIA: ZAP/0004/POOS/10 w specjalności instalacyjnej w zakresie sieci, instalacji i urządzeń cieplnych, wentylacyjnych, gazowych, wodociągowych i kanalizacyjnych; ZAP/0141/PWOS/06 w specjalności instalacyjnej w zakresie sieci, instalacji i urządzeń cieplnych, wentylacyjnych, gazowych, wodociągowych i kanalizacyjnych
DATA: 03.2018
PROJEKT: PROJEKT WYKONAWCZY KANALIZACJI SANITARNEJ GRAWITACYJNEJ I TŁOCZNEJ Z PRZYŁĄCZAMI W M. SIERANIE WRAZ Z PRZESYŁEM DO ZEGRZA POMORSKIEGO, GM. ŚWIESZYNO
SKALA: 1:500
NR RYSUNKU: 5