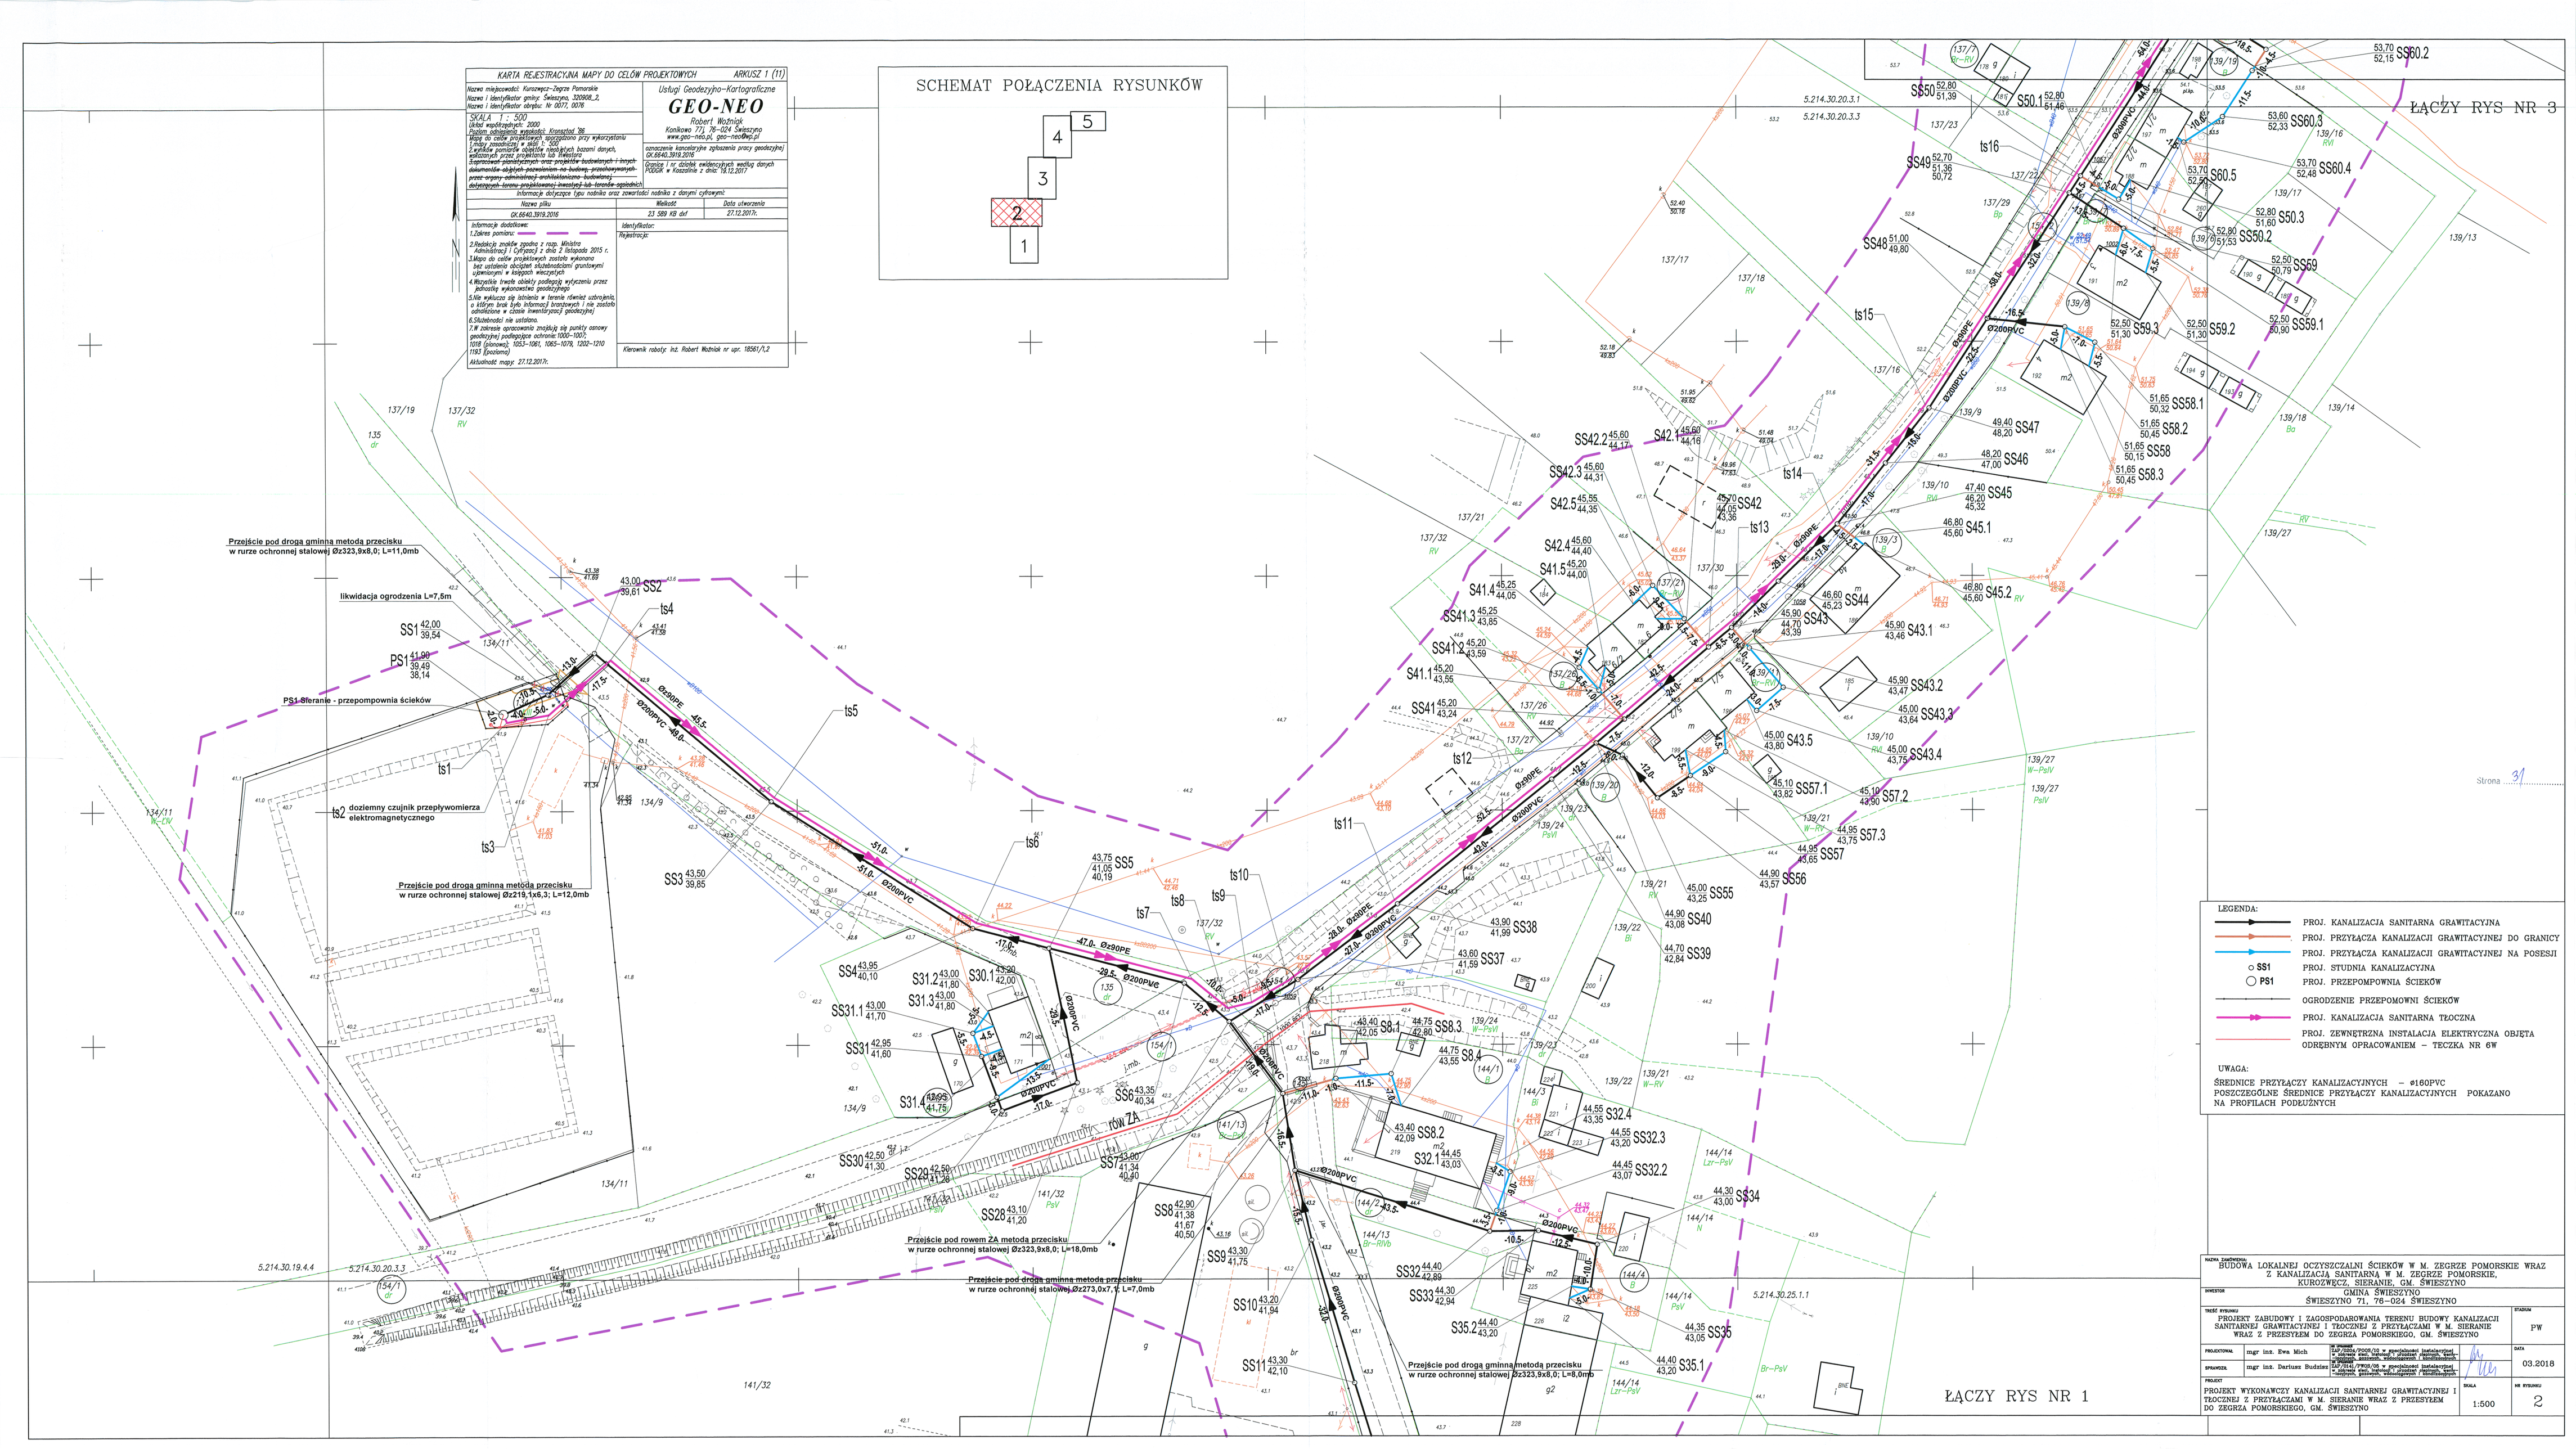
KARTA REJESTRACYJNA MAPY DO CELÓW PROJEKTOWYCH ARKUSZ 1 (11)
Nazwa miejscowości: Kurzeszyn-Zegrze Pomorskie
Nazwa i identyfikator gminy: Świeszyno, 3209081_2
Nazwa i identyfikator obrębu: Nr 0017, 0076
SKALA 1 : 500
Układ współrzędnych: 2000
System odniesień wysokości: Kronsztad '86
Mapa do celów projektowych opracowana przy wykorzystaniu 1.mapy zasadniczej w skali 1: 500
2.wykładu pomiarów obiektów naziemnych bazami danych, wykonanych przez projektanta lub inwestora
3.wypisów planistycznych oraz projektów budowlanych i innych dokumentów objętych pozwoleniem na budowę, przechowywanych przez organy administracji architektoniczno-budowlanej
4.innych źródeł (jeśli dotyczy)
Usługi Geodezyjno-Kartograficzne
GEO-NEO
Robert Woźniak
Konikowo 77j, 76-024 Świeszyno
www.geo-neo.pl, geo-neo@wp.pl
oznaczenie kancelaryjne opisanej pracy geodezyjnej
GK.6640.3919.2016
Granice i nr działki ewidencyjnych według danych PODGiK w Koszalinie z dnia: 15.12.2017
Informacja dotycząca (gdy nadmiar oraz zawartości nośnika z danymi cyfrowymi)
Nazwa pliku | Wielkość | Data utworzenia
GK.6640.3919.2016 | 23 589 KB dxf | 27.12.2017r.
Informacje dodatkowe:
1.Zakres pomiaru:
2.Redakcja mapy zgodna z rozp. Ministra Administracji i Cyfryzacji z dnia 2 listopada 2015 r.
3.Mapa do celów projektowych została wykonana bez ustalenia obciążeń służebnościami gruntowymi ujawnionymi w księgach wieczystych
4.Wszystkie trwale obiekty podlegają wyłącznie przez pomiarę wykonawstwo geodezyjnego
5.Nie wykluczo się istnienia w terenie również uzbrojenia, o którym brak było informacji branżowych i nie zostało odniesione w czasie inwentaryzacji geodezyjnej
6.Służebności nie ustalono.
7.W zakresie opracowania znajdują się punkty osnowy geodezyjnej podlegające ochronie 1000–1003, 1018 (stanowcy), 1053–1061, 1065–1078, 1202–1210 1193 (poziomy)
Aktualność mapy: 27.12.2017r.
Identyfikator:
Wykonawca:
Kierownik roboty: inż. Robert Woźniak nr upr. 18561/3,2
SCHEMAT POŁĄCZENIA RYSUNKÓW
1
2
3
4
5
ŁĄCZY RYS NR 3
ŁĄCZY RYS NR 1
Przejście pod droga gminna metodą przecisku w rurze ochronnej stalowej Ø323,9x8,0; L=11,0mb
likwidacja ogrodzenia L=7,5m
PS1 Sterane - przepompownia ścieków
dozienny czujnik przepływomierza elektromagnetycznego
Przejście pod droga gminna metodą przecisku w rurze ochronnej stalowej Ø219,1x6,3; L=12,0mb
Przejście pod rowem ZA metodą przecisku w rurze ochronnej stalowej Ø323,9x8,0; L=18,0mb
Przejście pod droga gminna metodą przecisku w rurze ochronnej stalowej Ø273,0x7,1; L=7,0mb
Przejście pod droga gminna metodą przecisku w rurze ochronnej stalowej Ø323,9x8,0; L=8,0mb
LEGENDA:
PROJ. KANALIZACJA SANITARNA GRAWITACYJNA
PROJ. PRZYŁĄCZA KANALIZACJI GRAWITACYJNEJ DO GRANICY
PROJ. PRZYŁĄCZA KANALIZACJI GRAWITACYJNEJ NA POSESJI
SS1 PROJ. STUDNIA KANALIZACYJNA
PS1 PROJ. PRZEPOMPOWNIA ŚCIEKÓW
OGRODZENIE PRZEPOMOWNI ŚCIEKÓW
PROJ. KANALIZACJA SANITARNA TŁOCZNA
PROJ. ZEWNĘTRZNA INSTALACJA ELEKTRYCZNA OBJĘTA ODRĘBNYM OPRACOWANIEM – TECZKA NR 6W
UWAGA:
ŚREDNICE PRZYŁĄCZY KANALIZACYJNYCH – ø160PVC
POSZCZEGÓLNE ŚREDNICE PRZYŁĄCZY KANALIZACYJNYCH POKAZANO NA PROFILACH PODŁUŻNYCH
NAZWA ZAMÓWIENIA: BUDOWA LOKALNEJ OCZYSZCZALNI ŚCIEKÓW W M. ZEGRZE POMORSKIE WRAZ Z KANALIZACJĄ SANITARNĄ W M. ZEGRZE POMORSKIE, KUROSZWĘCZ, SIERANIE, GM. ŚWIESZYNO
INWESTOR: GMINA ŚWIESZYNO ŚWIESZYNO 71, 76–024 ŚWIESZYNO
TREŚĆ RYSUNKU: PROJEKT ZABUDOWY I ZAGOSPODAROWANIA TERENU BUDOWY KANALIZACJI SANITARNEJ GRAWITACYJNEJ I TŁOCZNEJ Z PRZYŁĄCZAMI W M. SIERANIE WRAZ Z PRZESYŁEM DO ZEGRZA POMORSKIEGO, GM. ŚWIESZYNO
STADIUM: PW
PROJEKTOWAŁ: mgr inż. Ewa Mich
SPRAWDZIŁ: mgr inż. Dariusz Budziak
DATA: 03.2018
PROJEKT: PROJEKT WYKONAWCZY KANALIZACJI SANITARNEJ GRAWITACYJNEJ I TŁOCZNEJ Z PRZYŁĄCZAMI W M. SIERANIE WRAZ Z PRZESYŁEM DO ZEGRZA POMORSKIEGO, GM. ŚWIESZYNO
SKALA: 1:500
NR RYSUNKU: 2
Strona 31