



[illegible]

## SCHEMAT POŁĄCZENIA RYSUNKÓW

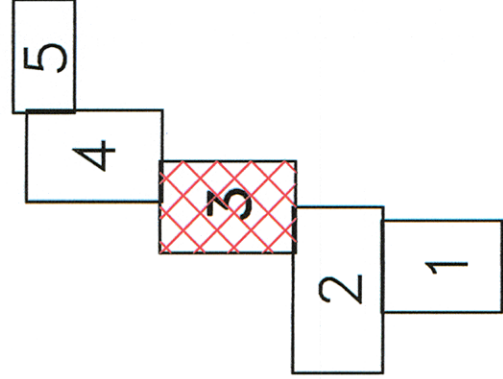

ŁĄCZY RYS NR 4

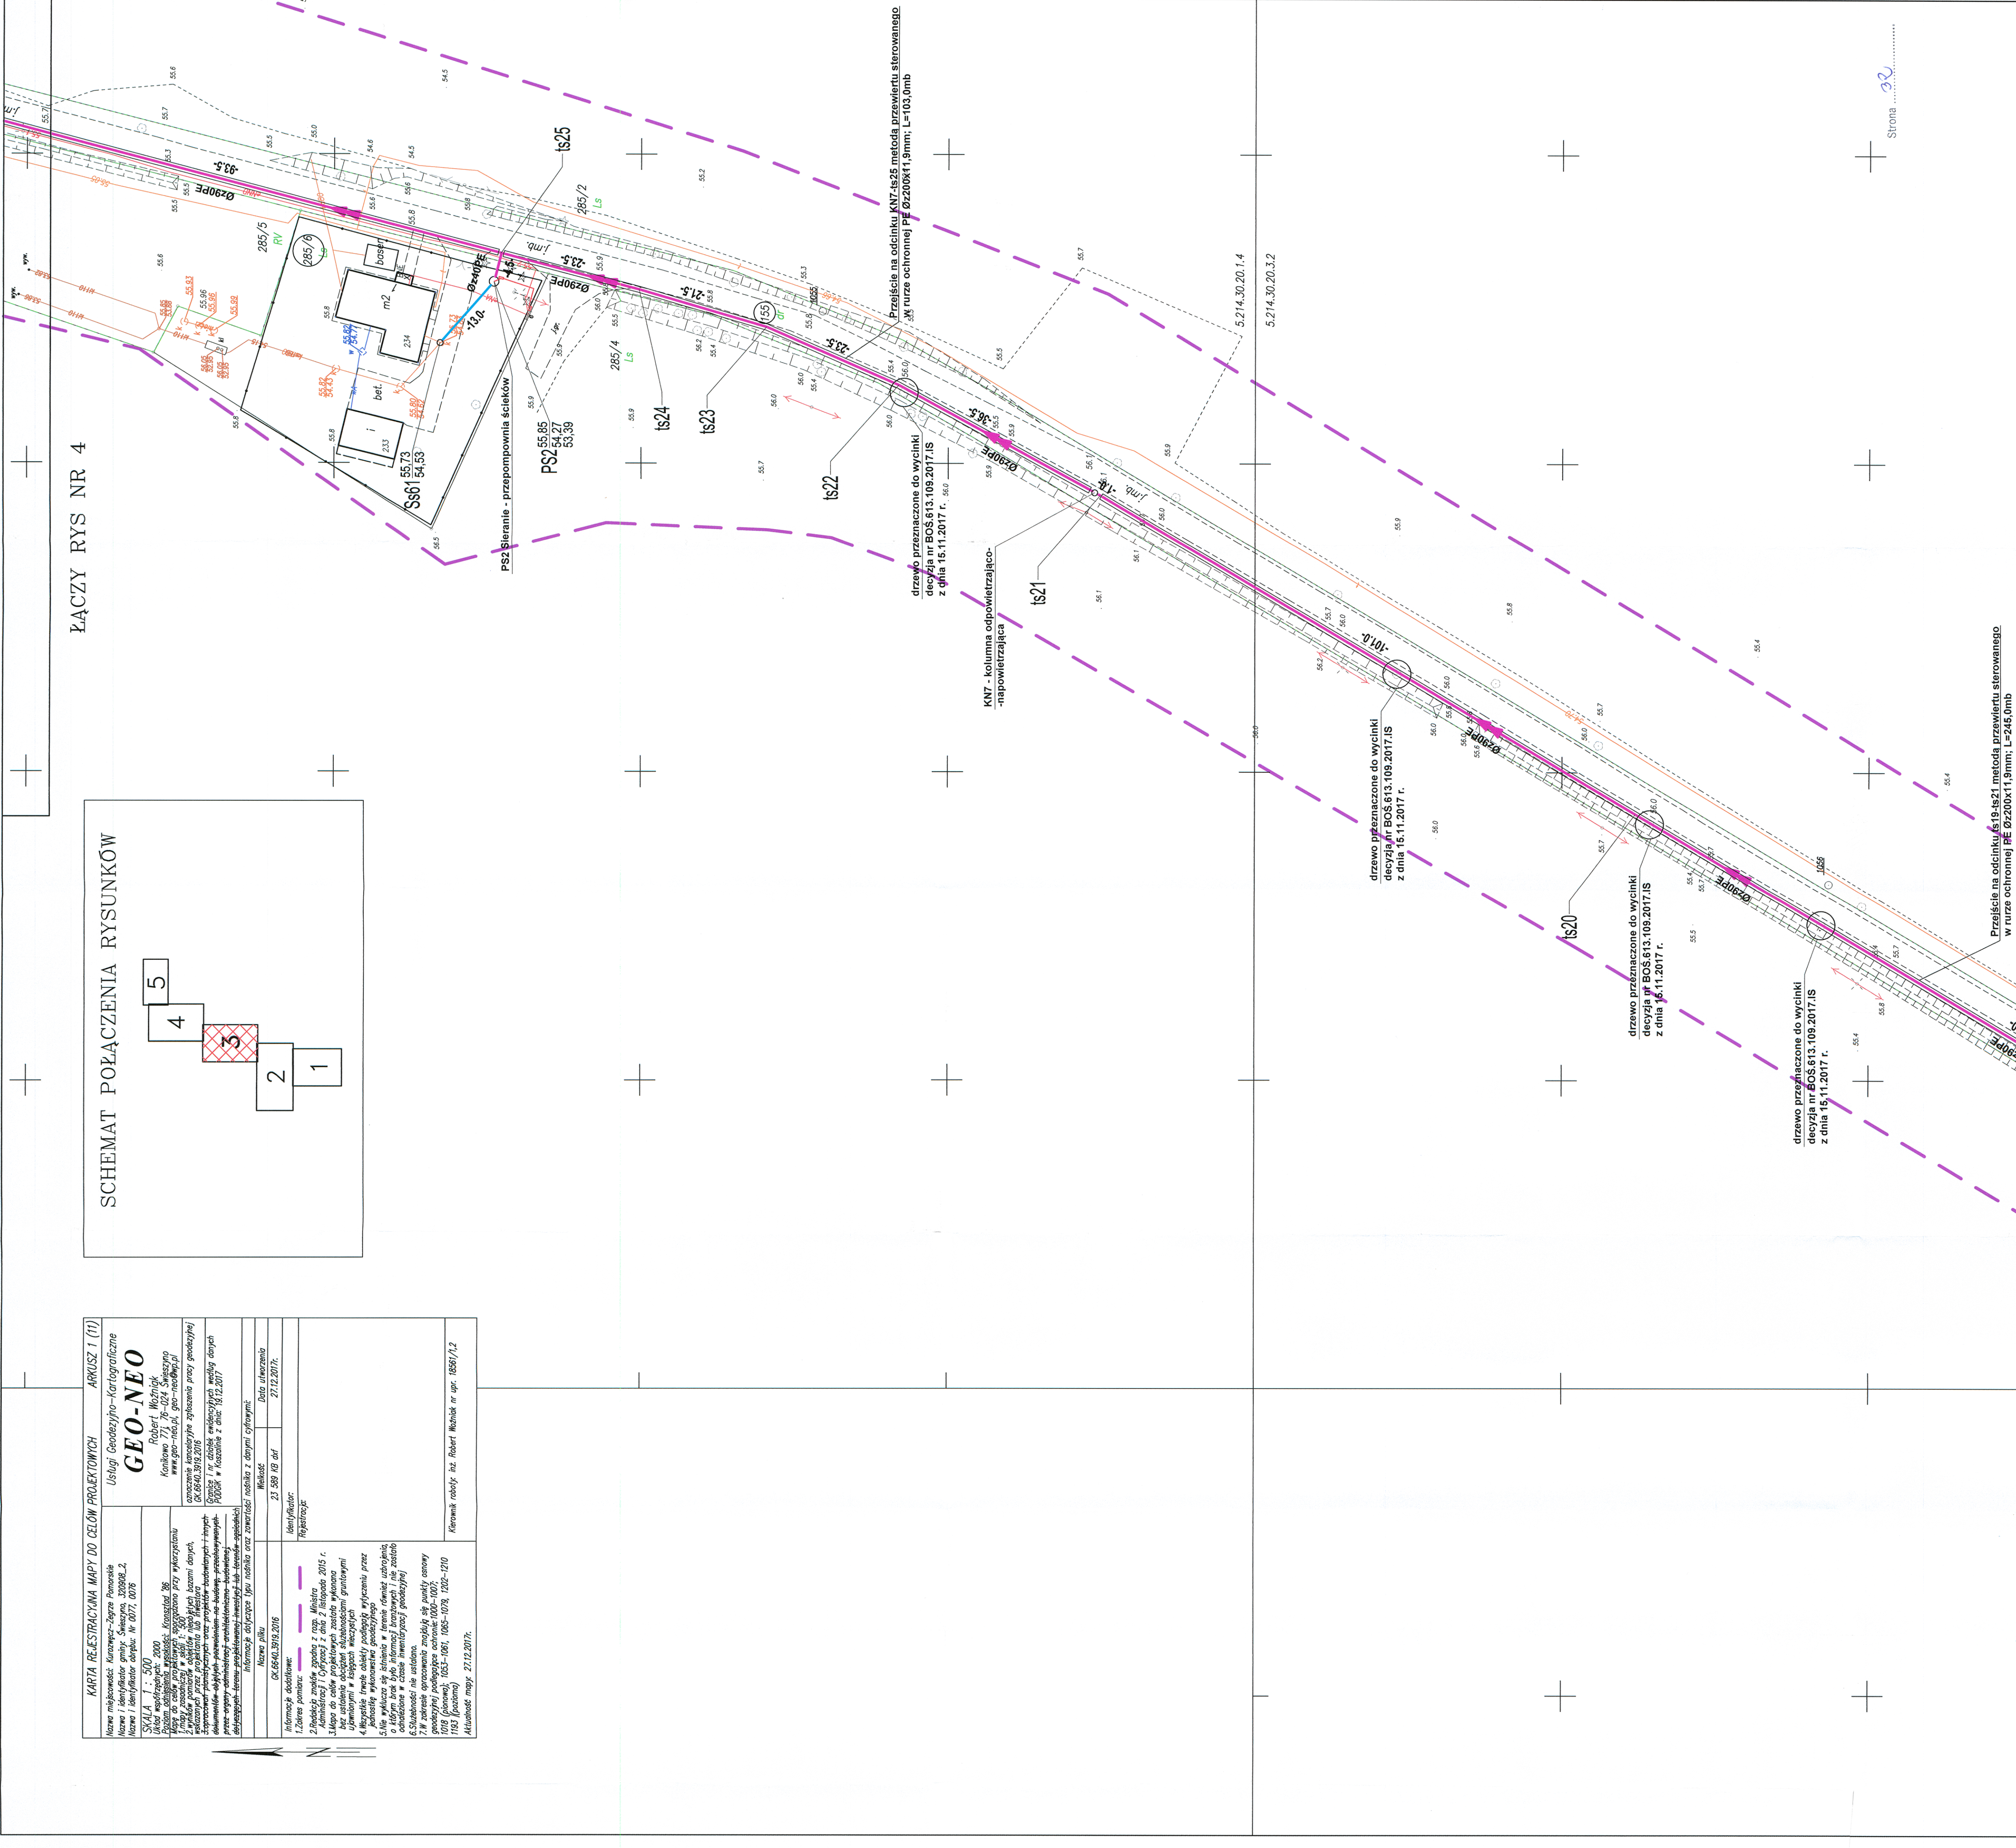


LEGENDA:

- PROJ. KANALIZACJA SANITARNA GRANTYJACYNA
- PROJ. PRZYTACZKA KANALIZACJI GRANTYJACINEJ DO GRANICY
- PROJ. PRZYTACZKA KANALIZACJI GRANTYJACINEJ NA POSESI
- PROJ. STUDIUM KANALIZACYJNA
- PROJ. PRZEPOMPOWNIĄ ŚCIEKÓW
- PROJ. KANALIZACJA SANITARNA TŁOCZNA
- PROJ. KOLUMNĄ ODPOWIEWIAJĄCĄ-NAPOWIEWIAJĄCĄ
- PROJ. ZEWNĘTRZNA INSTALACJA ELEKTRYCZNA OBIEKTA
- ODRĘBNYM OPŁACOWANIE – TĘCZKA NR 6W

UWAGA:

ŚREDNICE PRZYTACZY KANALIZACYJNYCH – Ø160PVC

POSZCZEGÓLNE ŚREDNICE PRZYTACZY KANALIZACYJNYCH POKAZANO NA PROFILACH PODŁUŻNYCH

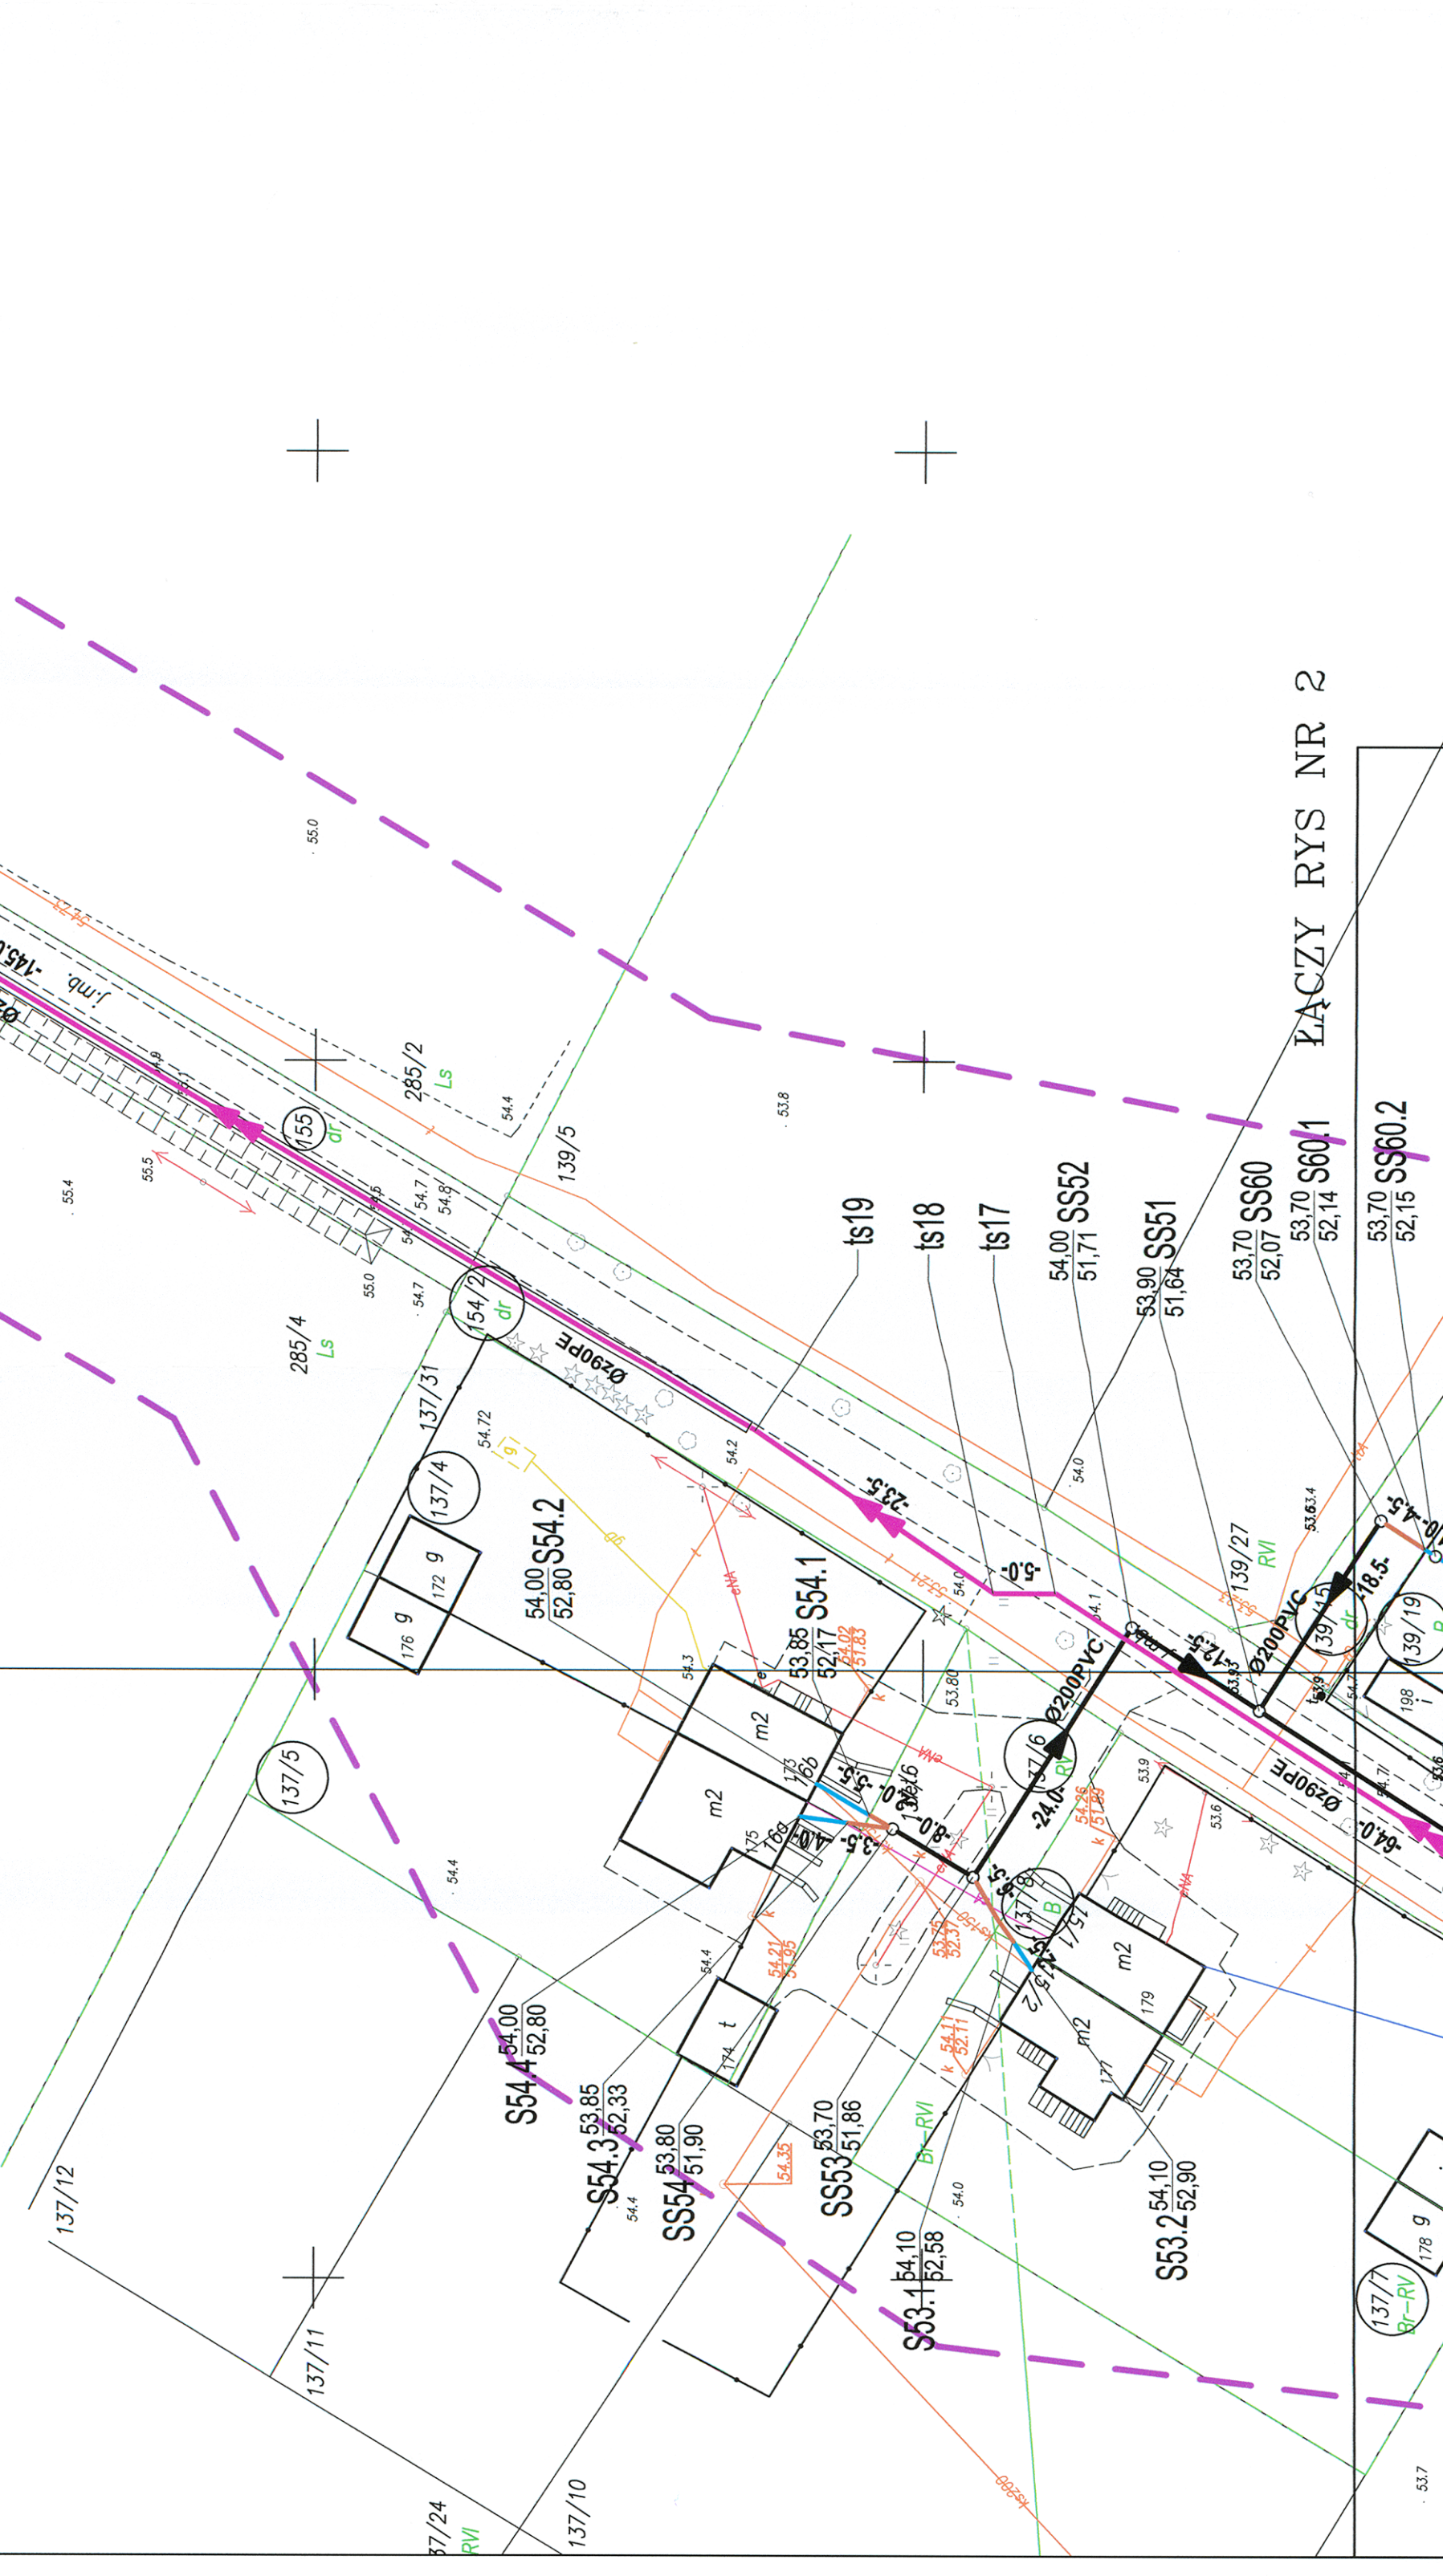

~~ŁACZY RYS NR 2~~

[illegible]