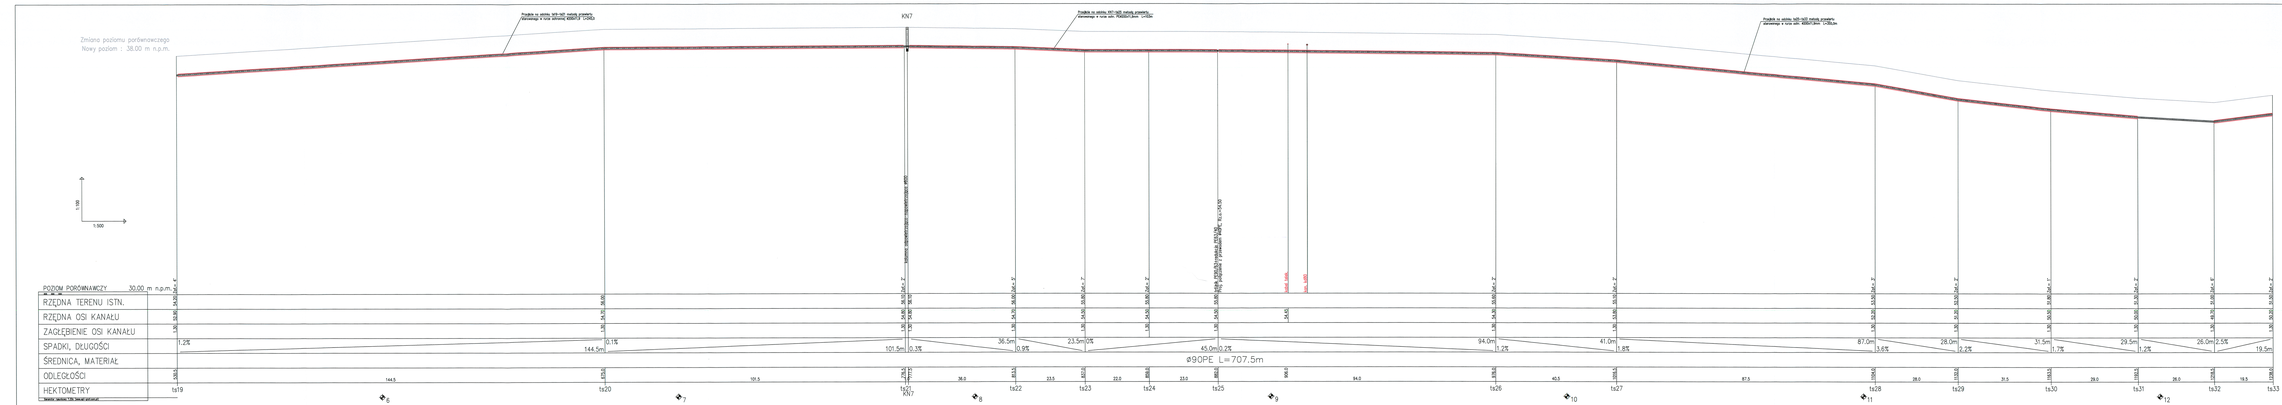
Zmiana poziomu porównawczego
Nowy poziom : 38.00 m n.p.m.
1:100
1:500
Istniejąca kanalizacja deszczowa Ø600
Istniejąca kanalizacja sanitarna Ø200
Istniejąca kanalizacja sanitarna Ø200
Istniejąca kanalizacja sanitarna Ø200