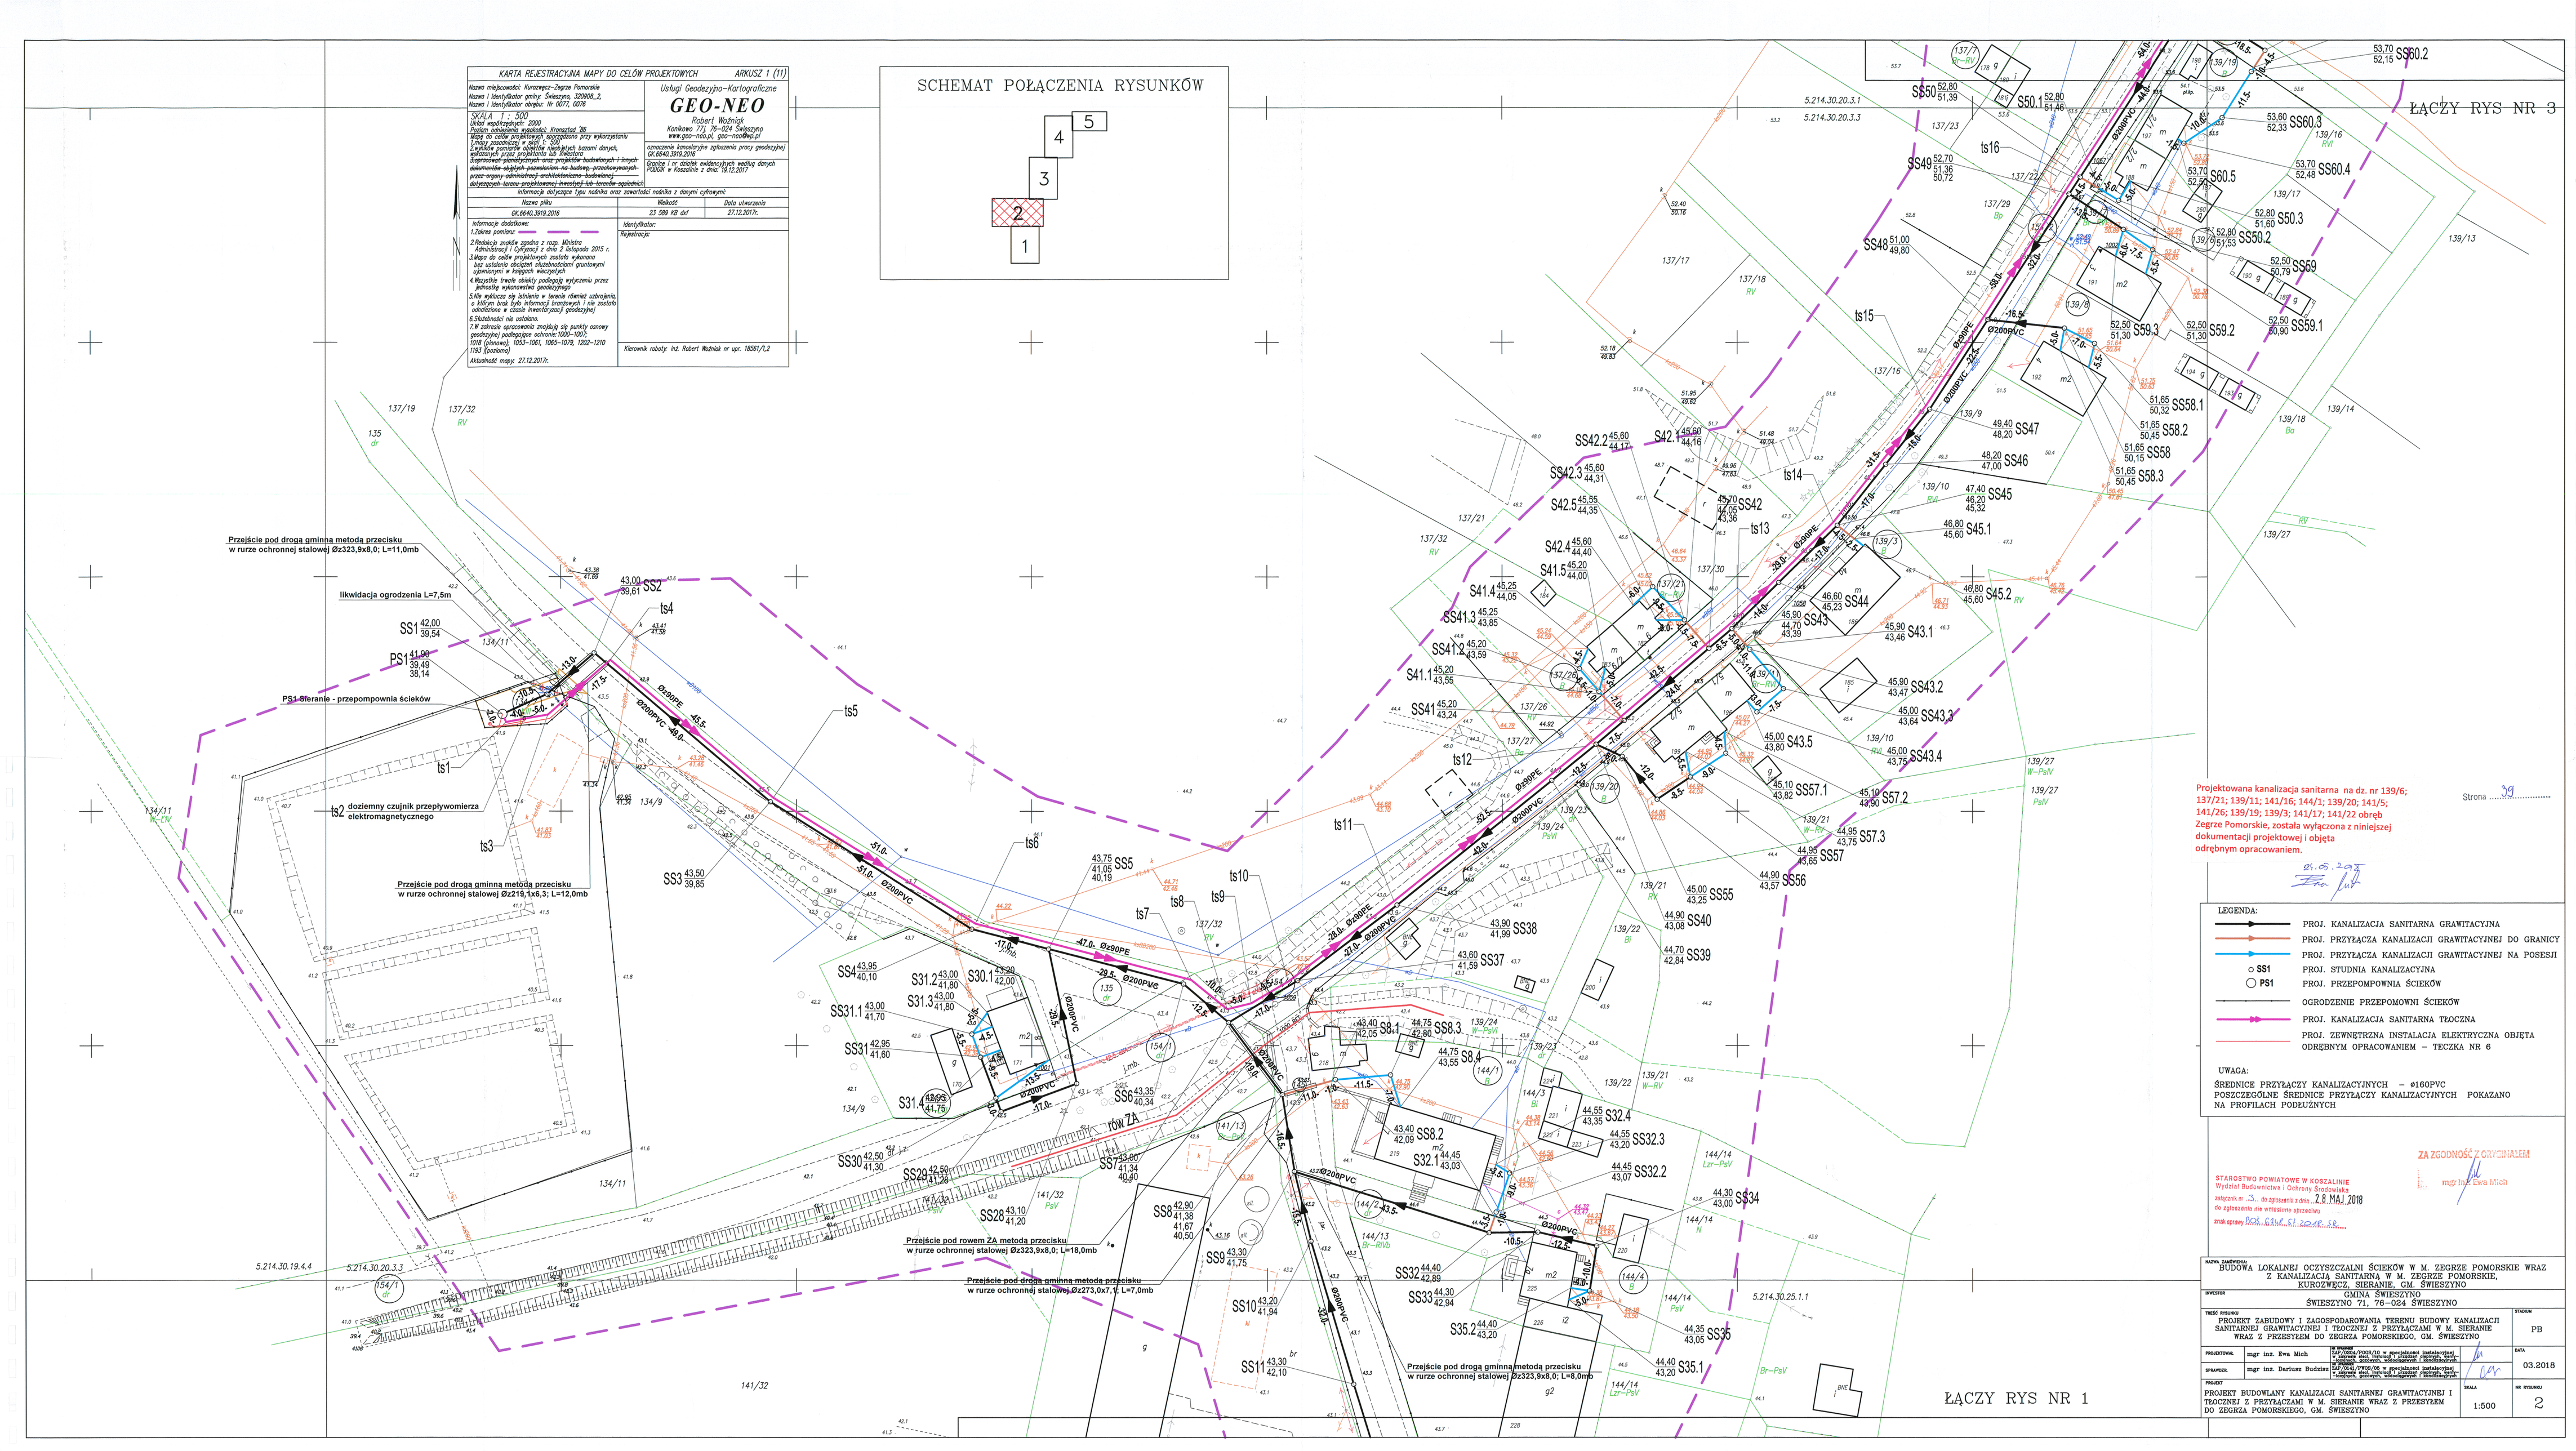
KARTA REJESTRACYJNA MAPY DO CELÓW PROJEKTOWYCH ARKUSZ 1 (11)
Usługi Geodezyjno-Kartograficzne
GEO-NEO
Robert Woźniak
Konikowo 77j, 76-024 Świeszyno
www.geo-neo.pl, geo-neo@wp.pl
oznaczenia kancelaryjne zgłoszenia pracy geodezyjnej GK.6640.3919.2016
Granice i nr działek ewidencyjnych według danych PODGiK w Koszalinie z dnia: 19.12.2017
Informacja dotycząca typu nośnika oraz zawartości nośnika z danymi cyfrowymi:
Nazwa pliku: GK.6640.3919.2016
Wielkość: 23 589 KB dxf
Data utworzenia: 27.12.2017r.
Informacje dodatkowe:
1.Zdjęcia pomiaru:
2.Redakcja mapek zgodna z rozp. Ministra Administracji i Cyfryzacji z dnia 2 listopada 2015 r.
3.Mapa do celów projektowych została wykonana bez ustalenia obciążeń służebnościami gruntowymi ujawnionymi w księgach wieczystych
4.Wszystkie trwale obiekty podlegają wyłączeniu przez jednostkę wykonawczą geodezyjnego
5.Nie wykluczа się istnienia w terenie również uzbrojenia, o którym brak było informacji branżowych i nie zostało odnalezione w czasie inwentaryzacji geodezyjnej
6.Skuteczność nie ustalona.
7.W zakresie opracowania znajdują się punkty osnowy geodezyjnej podlegające ochronie 1000–1007, 1016 (osnowa); 1053–1061, 1065–1079, 1202–1210 1193 (poziomy)
Aktualność mapy: 27.12.2017r.
Identyfikator:
Wykonawca:
Kierownik roboty: inż. Robert Woźniak nr upr. 18561/L2
SCHEMAT POŁĄCZENIA RYSUNKÓW
1
2
3
4
5
ŁĄCZY RYS NR 3
ŁĄCZY RYS NR 1
Przejście pod drogą gminną metodą przecisku w rurze ochronnej stalowej Ø323,9x8,0; L=11,0mb
likwidacja ogrodzenia L=7,5m
PS1-Stranie - przepompownia ścieków
Przejście pod drogą gminną metodą przecisku w rurze ochronnej stalowej Ø219,1x6,3; L=12,0mb
doziemny czujnik przepływomierza elektromagnetycznego
Przejście pod rowem ZA metodą przecisku w rurze ochronnej stalowej Ø323,9x8,0; L=18,0mb
Przejście pod drogą gminną metodą przecisku w rurze ochronnej stalowej Ø273,0x7,1; L=7,0mb
Przejście pod drogą gminną metodą przecisku w rurze ochronnej stalowej Ø323,9x8,0; L=8,0mb
Projektowana kanalizacja sanitarna na dz. nr 139/6; 137/21; 139/11; 141/16; 144/1; 139/20; 141/5; 141/26; 139/19; 139/3; 141/17; 141/22 obręb Zegrze Pomorskie, została wyłączona z niniejszej dokumentacji projektowej i objęta odrębnym opracowaniem.
Strona 39
01.05.2018
LEGENDA:
PROJ. KANALIZACJA SANITARNA GRAWITACYJNA
PROJ. PRZYŁĄCZA KANALIZACJI GRAWITACYJNEJ DO GRANICY
PROJ. PRZYŁĄCZA KANALIZACJI GRAWITACYJNEJ NA POSESJI
SS1 PROJ. STUDNIA KANALIZACYJNA
PS1 PROJ. PRZEPOMPOWNIA ŚCIEKÓW
OGRODZENIE PRZEPOMOWNI ŚCIEKÓW
PROJ. KANALIZACJA SANITARNA TŁOCZNA
PROJ. ZEWNĘTRZNA INSTALACJA ELEKTRYCZNA OBJĘTA ODRĘBNYM OPRACOWANIEM – TECZKA NR 6
UWAGA:
ŚREDNICE PRZYŁĄCZY KANALIZACYJNYCH – ø160PVC
POSZCZEGÓLNE ŚREDNICE PRZYŁĄCZY KANALIZACYJNYCH POKAZANO NA PROFILACH PODŁUŻNYCH
ZA ZGODNOŚĆ Z ORYGINAŁEM
mgr inż. Ewa Mich
STAROSTWO POWIATOWE W KOSZALINIE
Wydział Budownictwa i Ochrony Środowiska
załącznik nr 3 do zgłoszenia z dnia 28 MAJ 2018
do zgłoszenia dla wniesiono zdrowiu
znak sprawy BOŚ.6341.51.2018.SG
NAZWA ZAMIERZENIA: BUDOWA LOKALNEJ OCZYSZCZALNI ŚCIEKÓW W M. ZEGRZE POMORSKIE WRAZ Z KANALIZACJĄ SANITARNĄ W M. ZEGRZE POMORSKIE, KUROWICACH, SIERANIE, GM. ŚWIESZYNO
INWESTOR: GMINA ŚWIESZYNO ŚWIESZYNO 71, 76-024 ŚWIESZYNO
TREŚĆ RYSUNKU: PROJEKT ZABUDOWY I ZAGOSPODAROWANIA TERENU BUDOWY KANALIZACJI SANITARNEJ GRAWITACYJNEJ I TŁOCZNEJ Z PRZYŁĄCZAMI W M. SIERANIE WRAZ Z PRZESYŁEM DO ZEGRZA POMORSKIEGO, GM. ŚWIESZYNO
STADION: PB
PROJEKTOWAŁ: mgr inż. Ewa Mich
SPRAWDZIŁ: mgr inż. Dariusz Budzisz
DATA: 03.2018
PROJEKT: PROJEKT BUDOWLANY KANALIZACJI SANITARNEJ GRAWITACYJNEJ I TŁOCZNEJ Z PRZYŁĄCZAMI W M. SIERANIE WRAZ Z PRZESYŁEM DO ZEGRZA POMORSKIEGO, GM. ŚWIESZYNO
SKALA: 1:500
NR RYSUNKU: 2