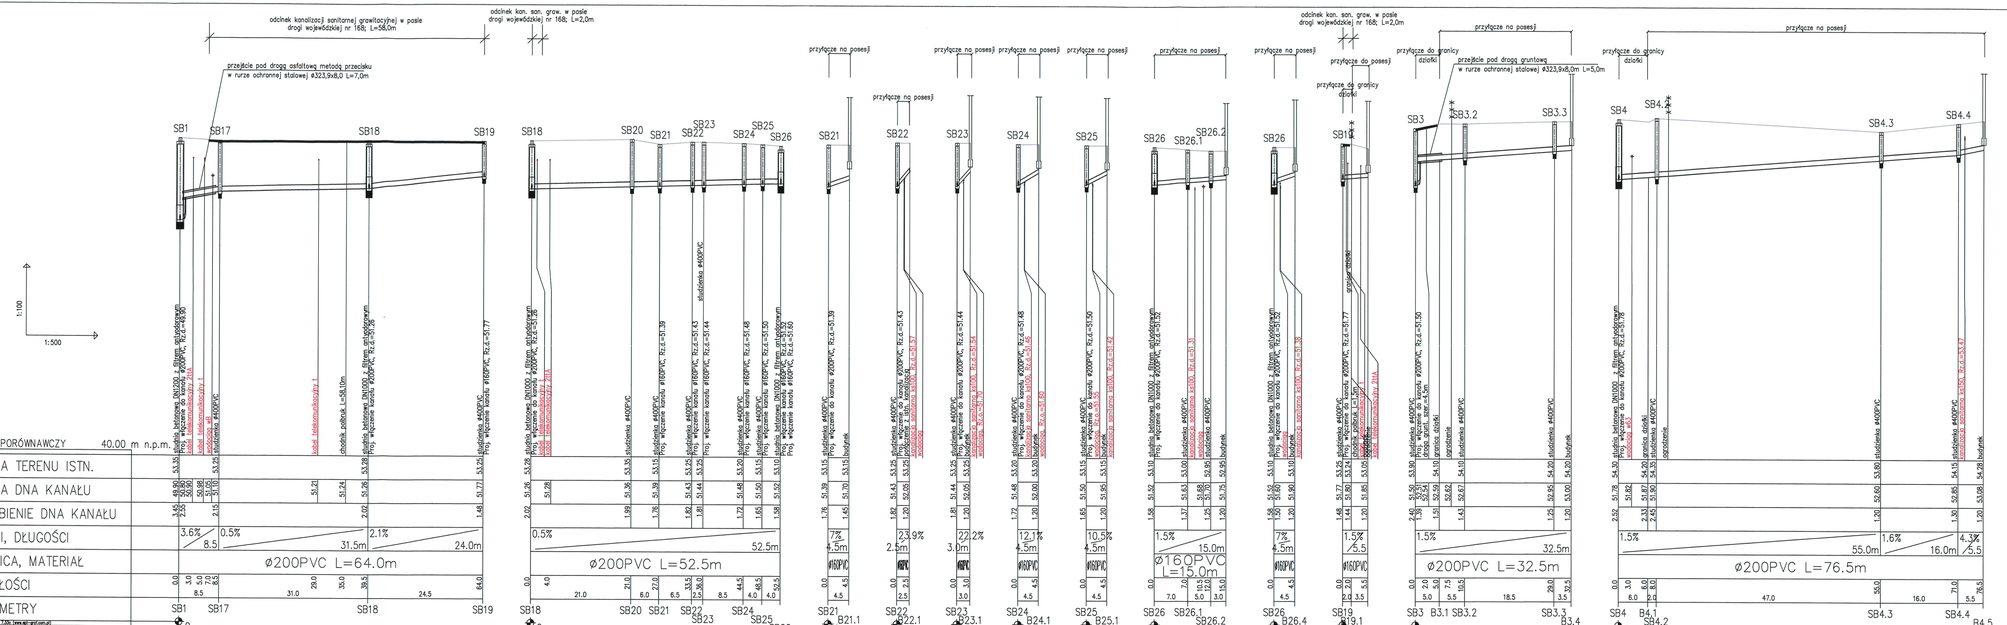
odcinek kanalizacji sanitarnej grawitacyjnej w pasie drogi wojewódzkiej nr 168; L=58,0m
odcinek kan. san. graw. w pasie drogi wojewódzkiej nr 168; L=2,0m
przejście pod drogą asfaltową metodą przecisku w rurze ochronnej stalowej Ø323,9x8,0 L=7,0m
przejście pod drogą gruntową w rurze ochronnej stalowej Ø323,9x8,0m L=5,0m
przyłącze na posesję
przyłącze do granicy działki
SB1
SB17
SB18
SB19
SB20
SB21
SB22
SB23
SB24
SB25
SB26
SB26.1
SB26.2
SB3
SB3.2
SB3.3
SB4
SB4.2
SB4.3
SB4.4
1:100
1:500
istn. telekomunikacyjny 1
istn. telekomunikacyjny 2 kbl
istn. telekomunikacyjny 3 kbl
istn. telekomunikacyjny