


MAPA ZASADNICZA
SKALA 1:2000
gm. Świeszyno obr. Zegrze Pomorskie
DO CEŁÓW OPINIODAWCZYCH

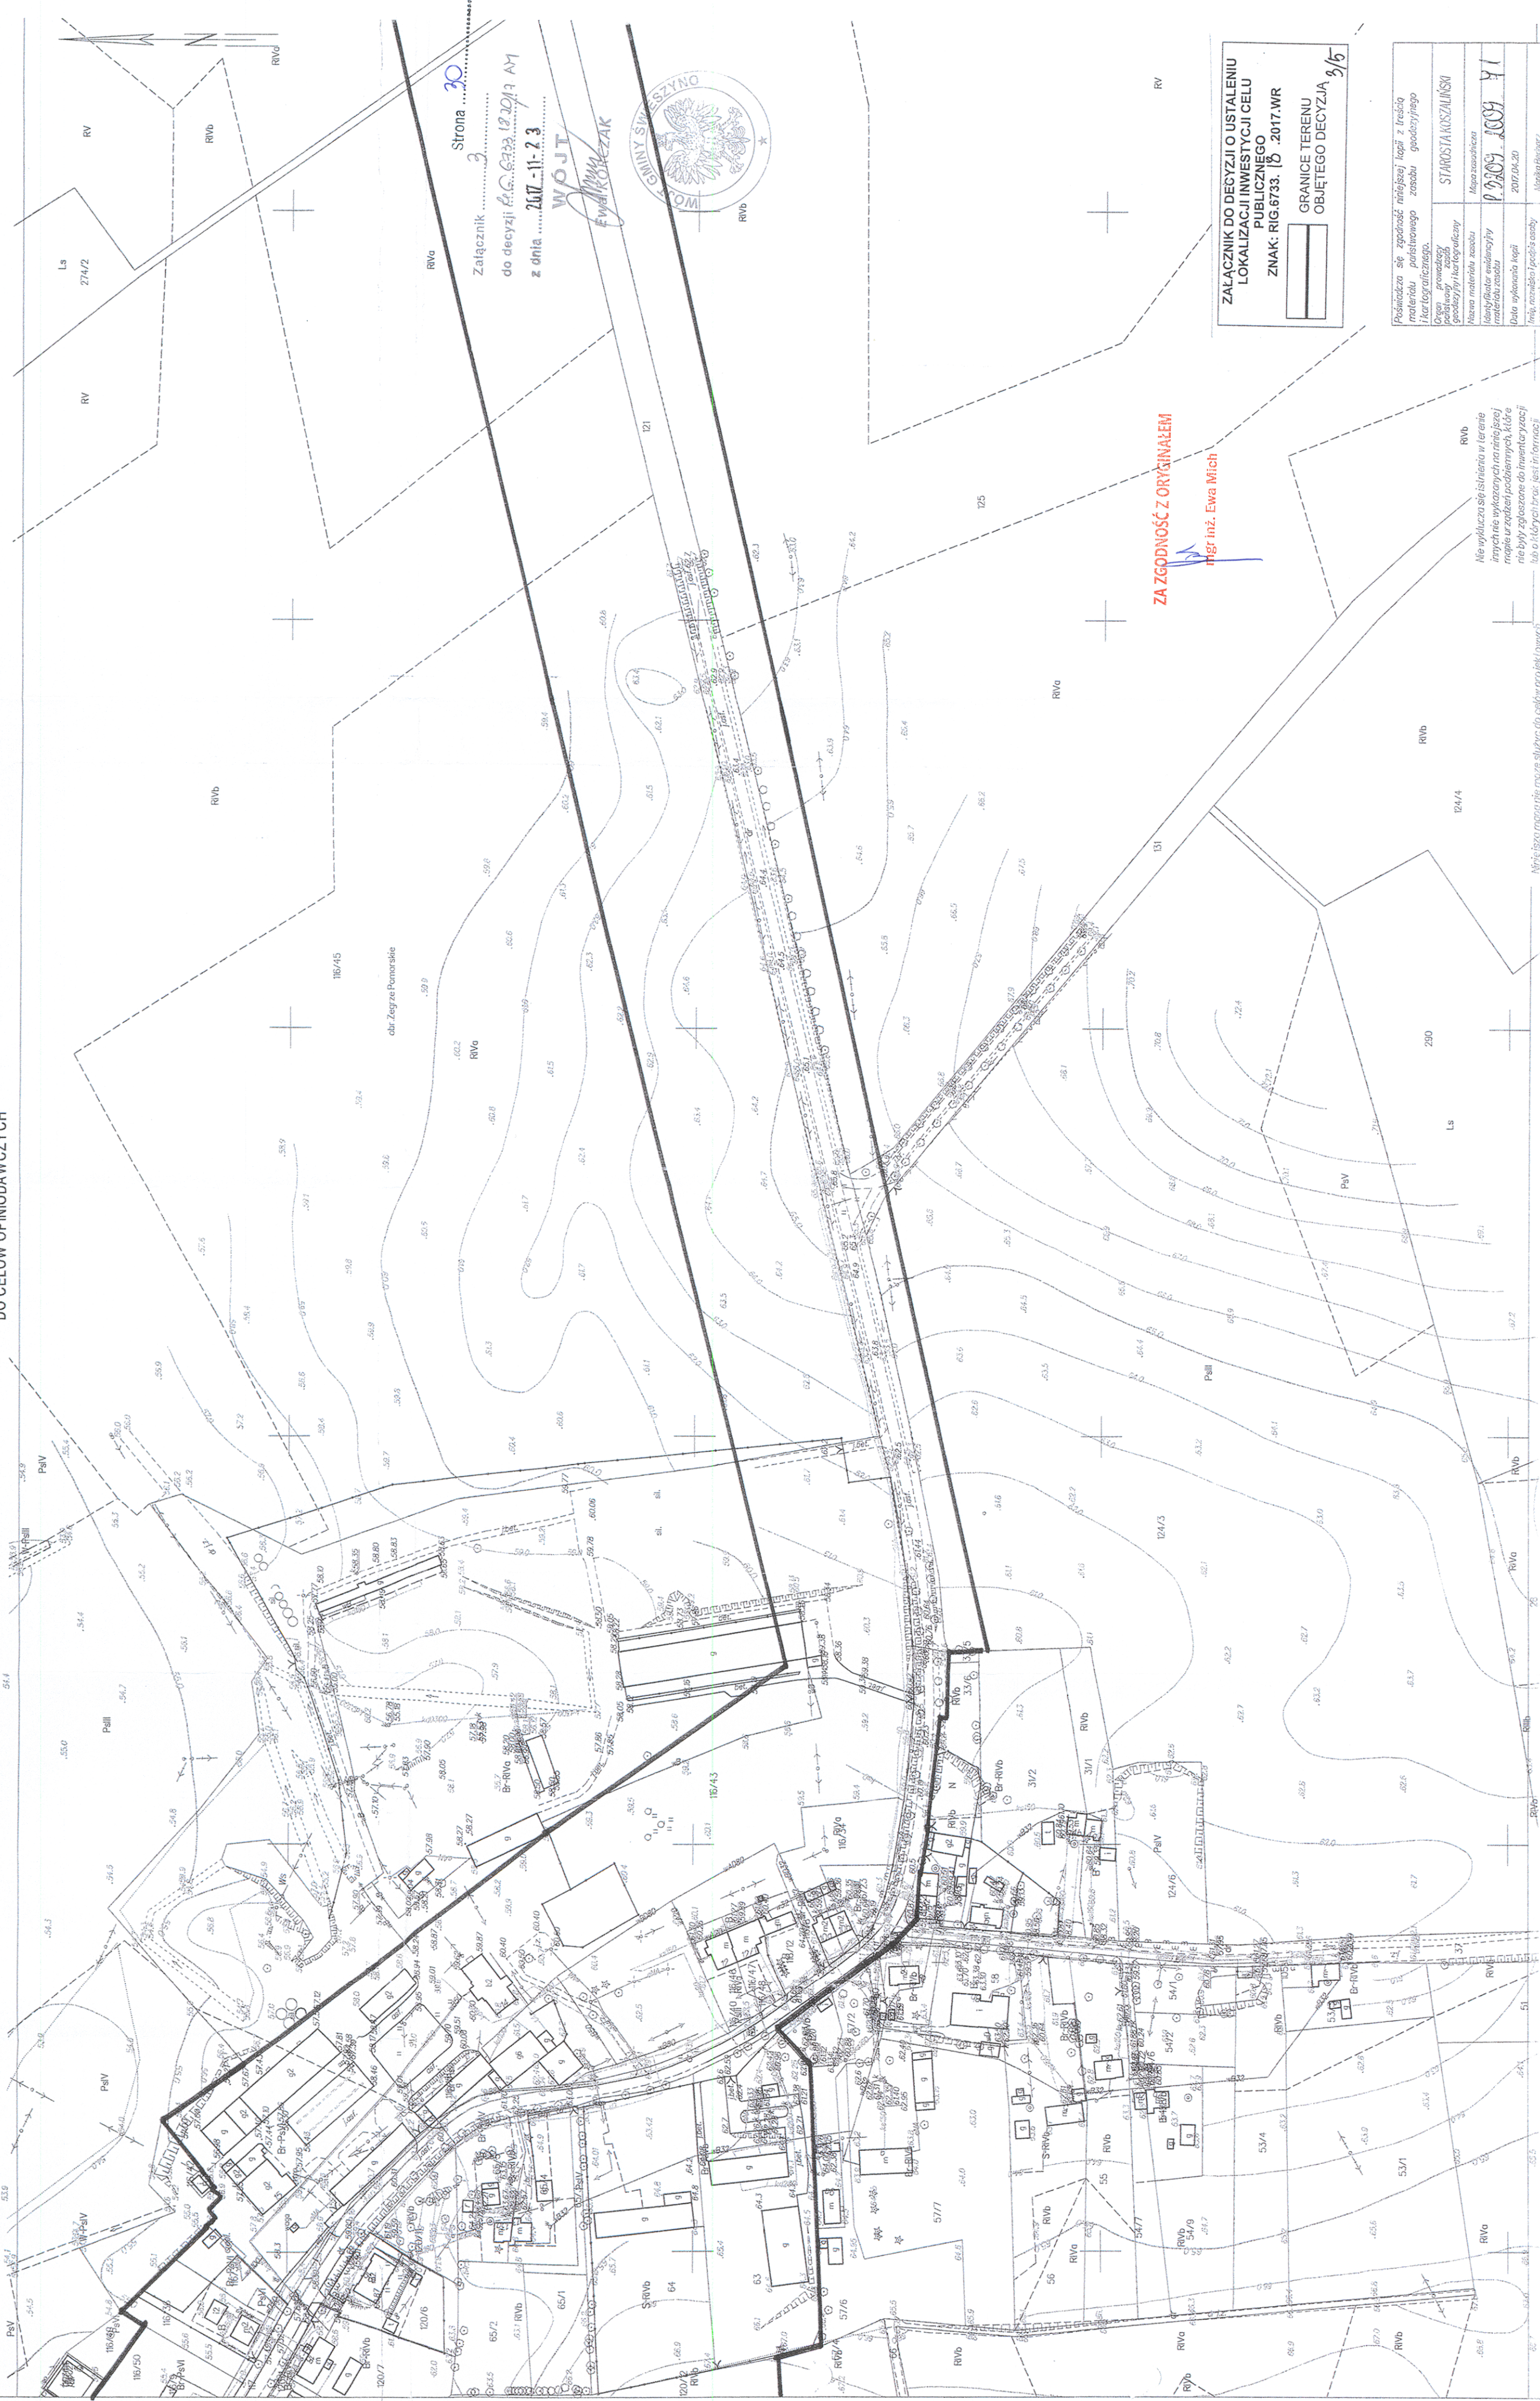

ZA ZGODNOŚĆ Z ORYGINAŁEM

mgr inż. Ewa Mich

ZALĄCZNIK DO DECYZJI O USTALENIU
LOKALIZACJI INWESTYCJI CEŁU
PUBLICZNEGO
ZNAK: RIG.6733.16.2017.WR

GRANICE TERENU
OBJĘTEGO DECYZJĄ 3/5

Posiadać się zgodność niniejszej kopii z treścią materiału podsumowego zosobu geodezyjnego i kartograficznego.	STANOWISKO KOSZALSKI
Organ prowadzący geodezyjny i kartograficzny	Mapa zasadnicza
Nazwa materiału zosobu	Identyfikacja i lokalizacja
Identyfikacja i lokalizacja	9.209.2009.41
Data wykonania kopii	2017.06.26
Imię, nazwisko i podpis osoby reprezentującej organ	Wzrostka Biedarz

Ne wyłącza się istnienia w terenie innych nie wyznaczonych na niniejszej mapie urządzeń podziemnych, które nie były zgłoszone do inwentaryzacji lub o których tracę jest informacja w istniejących branżowych.