TRASA ZEGRZE POMORSKIE– KUROZWĘCZ

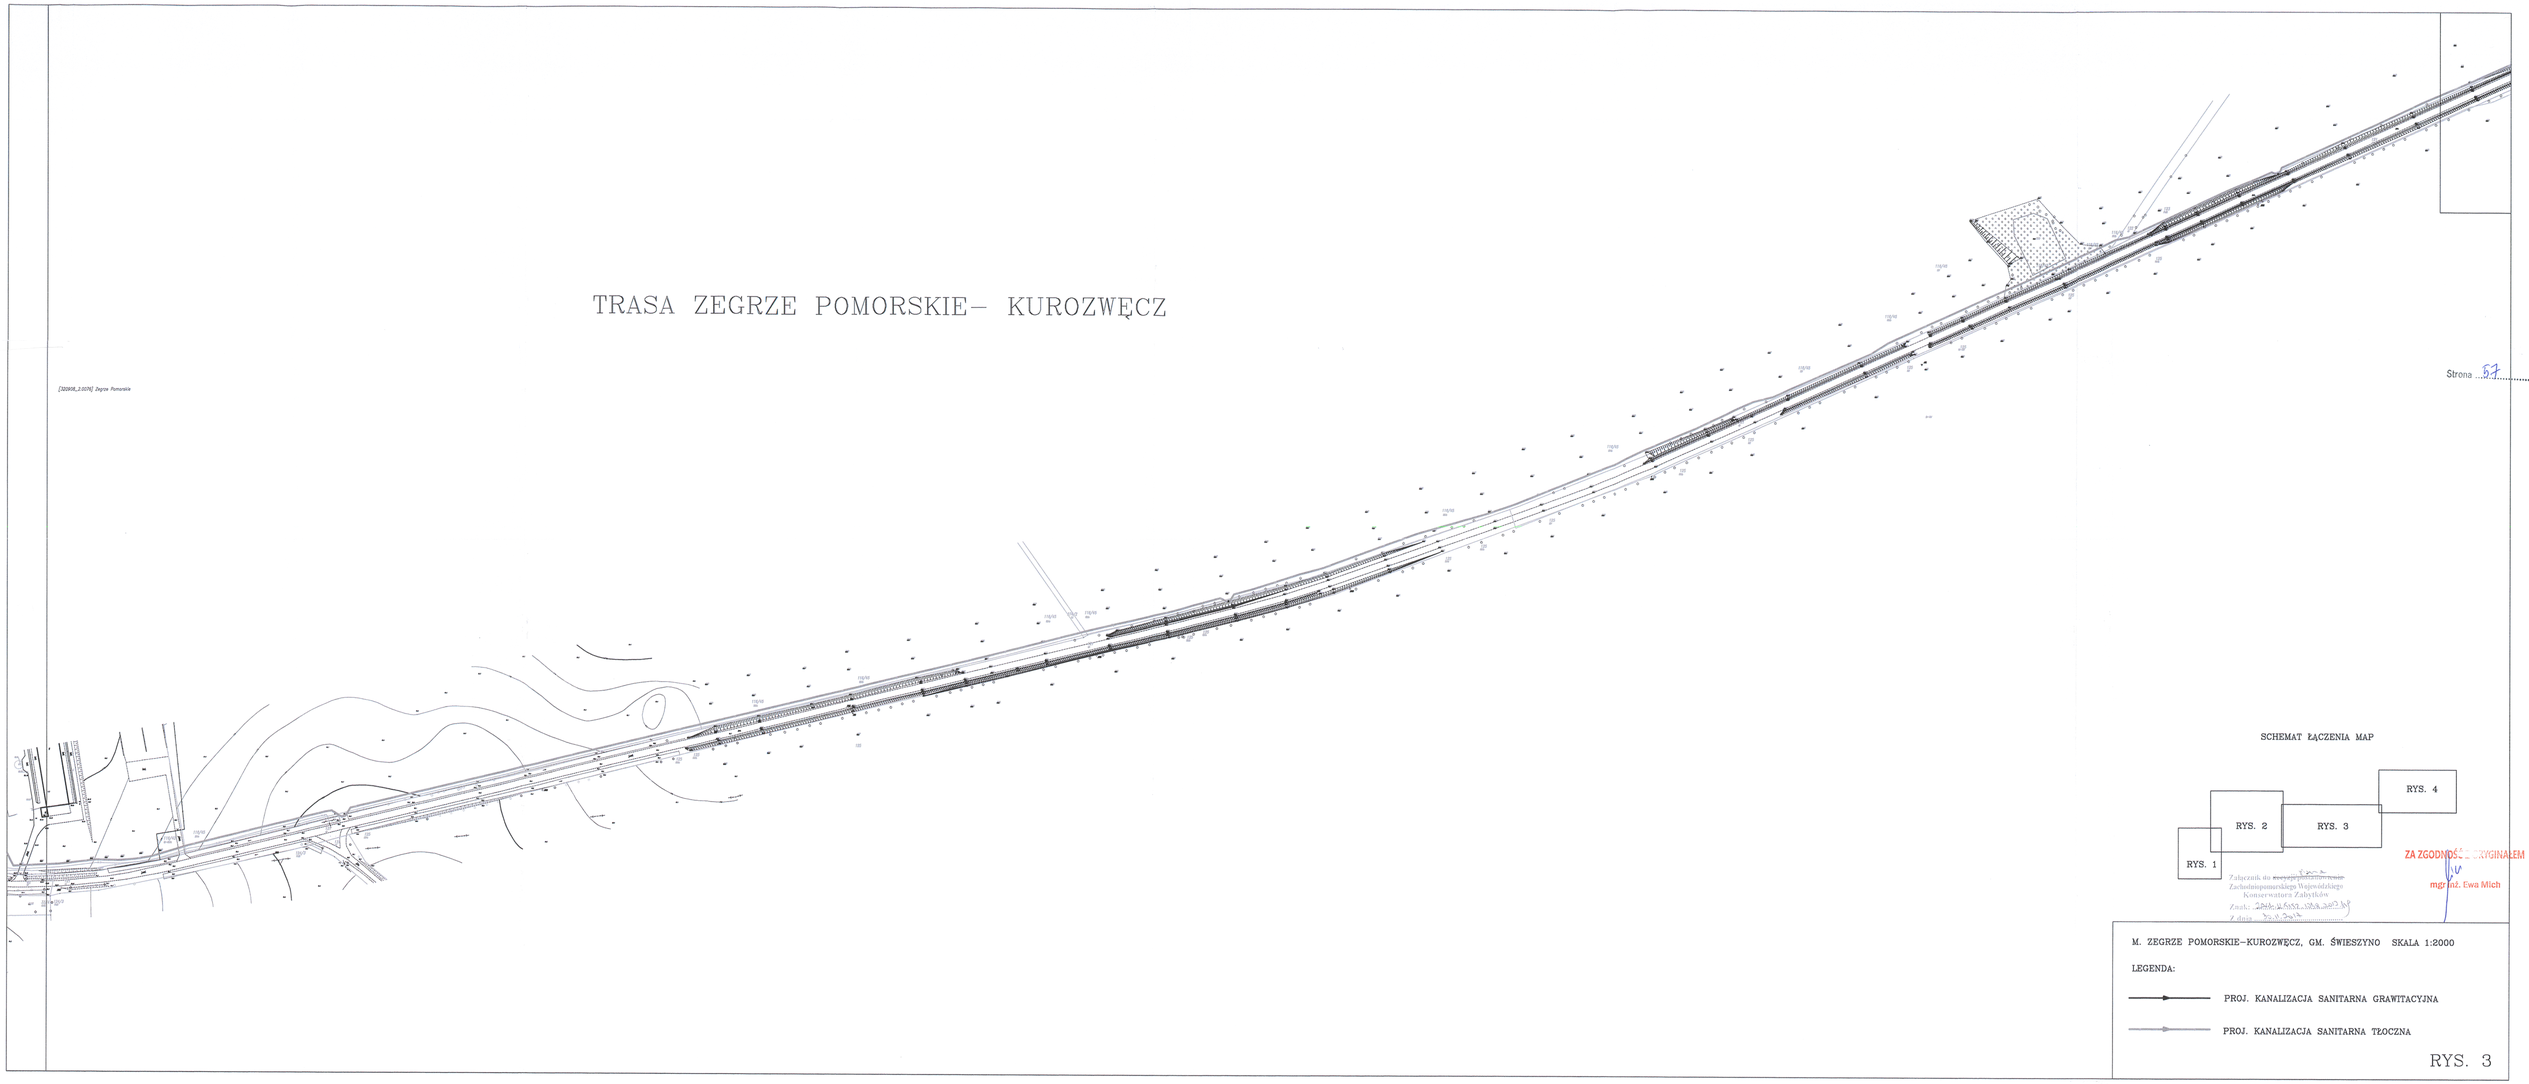

Strona 57

SCHEMAT ŁĄCZENIA MAP

RYS. 1
RYS. 2
RYS. 3
RYS. 4

Załącznik do ~~uzgodnienia~~ Pisma
Zachodniopomorskiego Wojewódzkiego
Konserwatora Zabytków
Znak: 2040-46552-1524-2013 KP
Z dnia 30.11.2013

ZA ZGODNOŚĆ Z ORYGINAŁEM
mgr inż. Ewa Mich

M. ZEGRZE POMORSKIE–KUROZWĘCZ, GM. ŚWIESZYNO SKALA 1:2000

LEGENDA:

PROJ. KANALIZACJA SANITARNA GRAWITACYJNA

PROJ. KANALIZACJA SANITARNA TŁOCZNA

RYS. 3