


TRASA ZEGRZE POMORSKIE – KUROWZEWÓCZ

(12/2008 2.0076) Zeeze Pomeranitz

Strona 69

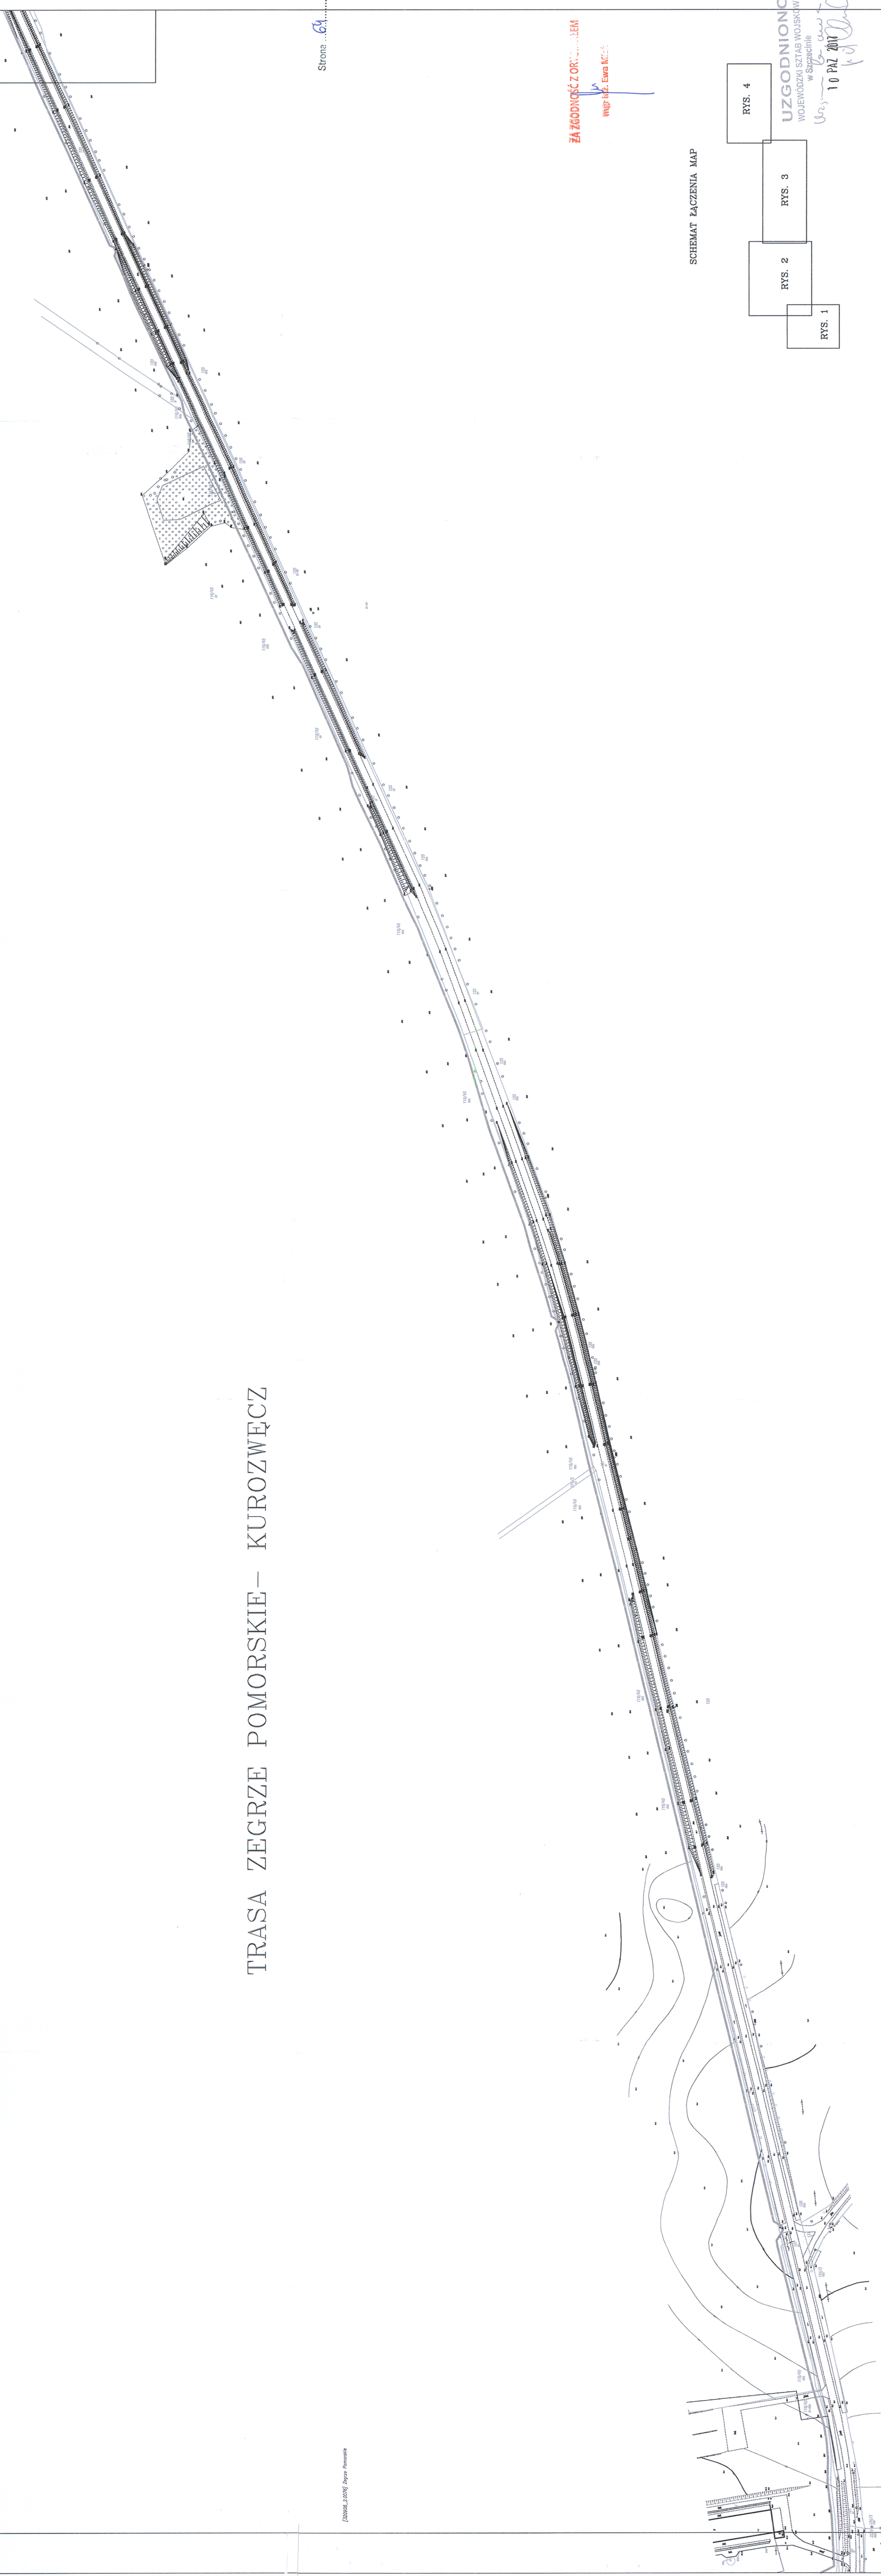

ZA ZGODNOŚĆ Z ORYGINAŁEM

mgr inż. Ewa Michalska

SCHEMAT ŁĄCZENIA MAP

RYS. 4

UZGODNIŁO
DO IEJÓWZKI SZTAB WOJSKOWY

PLATE I

UZGODNIŁO
DO IEJÓWZKI SZTAB WOJSKOWY

w Szczecinie

Primer la vez

10 PAZ 2017

M. ZEGRZE POMORSKIE-KUROWIECZ, GM. ŚWIESZYNO SKALA 1:2000

LEGENDA:

PROJ. KANALIZACJA SANITARNA GRAWITACYJNA

PROJ. KANALIZACJA SANITARNA TŁOCZNA

RYS. 3