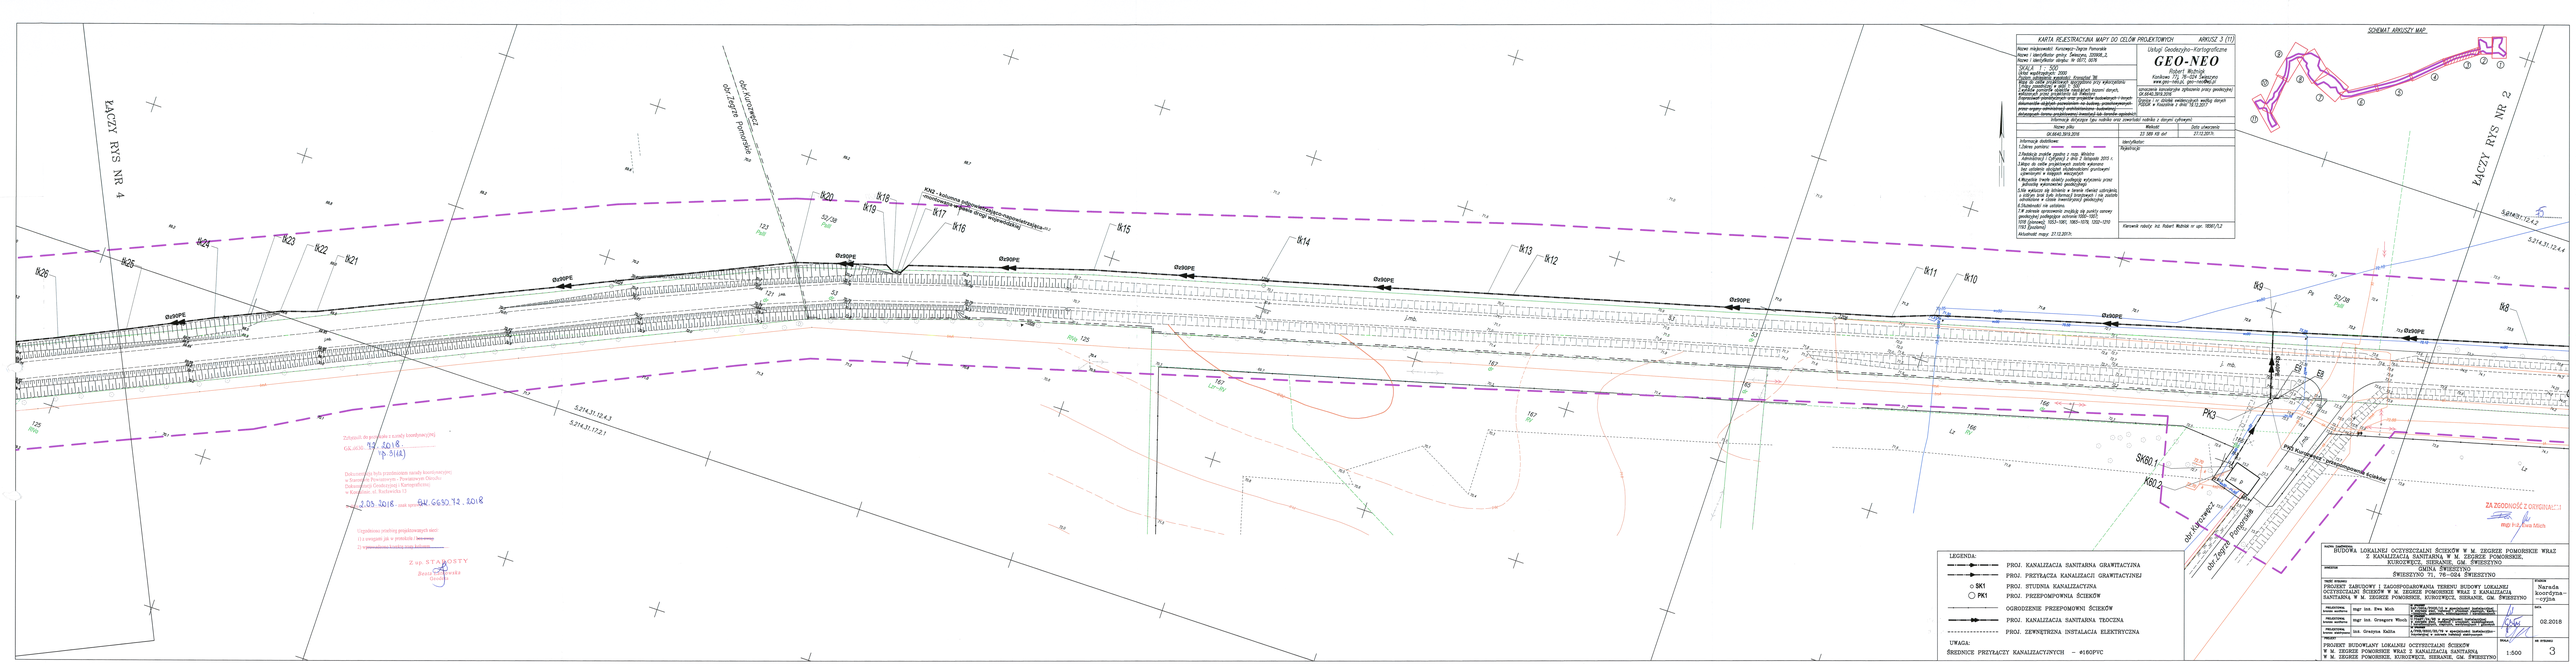
ŁĄCZY RYS NR 4
ŁĄCZY RYS NR 2
PK3
PK4
5.214.31.12.4.3
5.214.31.12.4.4
5.214.31.17.2.1
5.214.31.12.4.2
