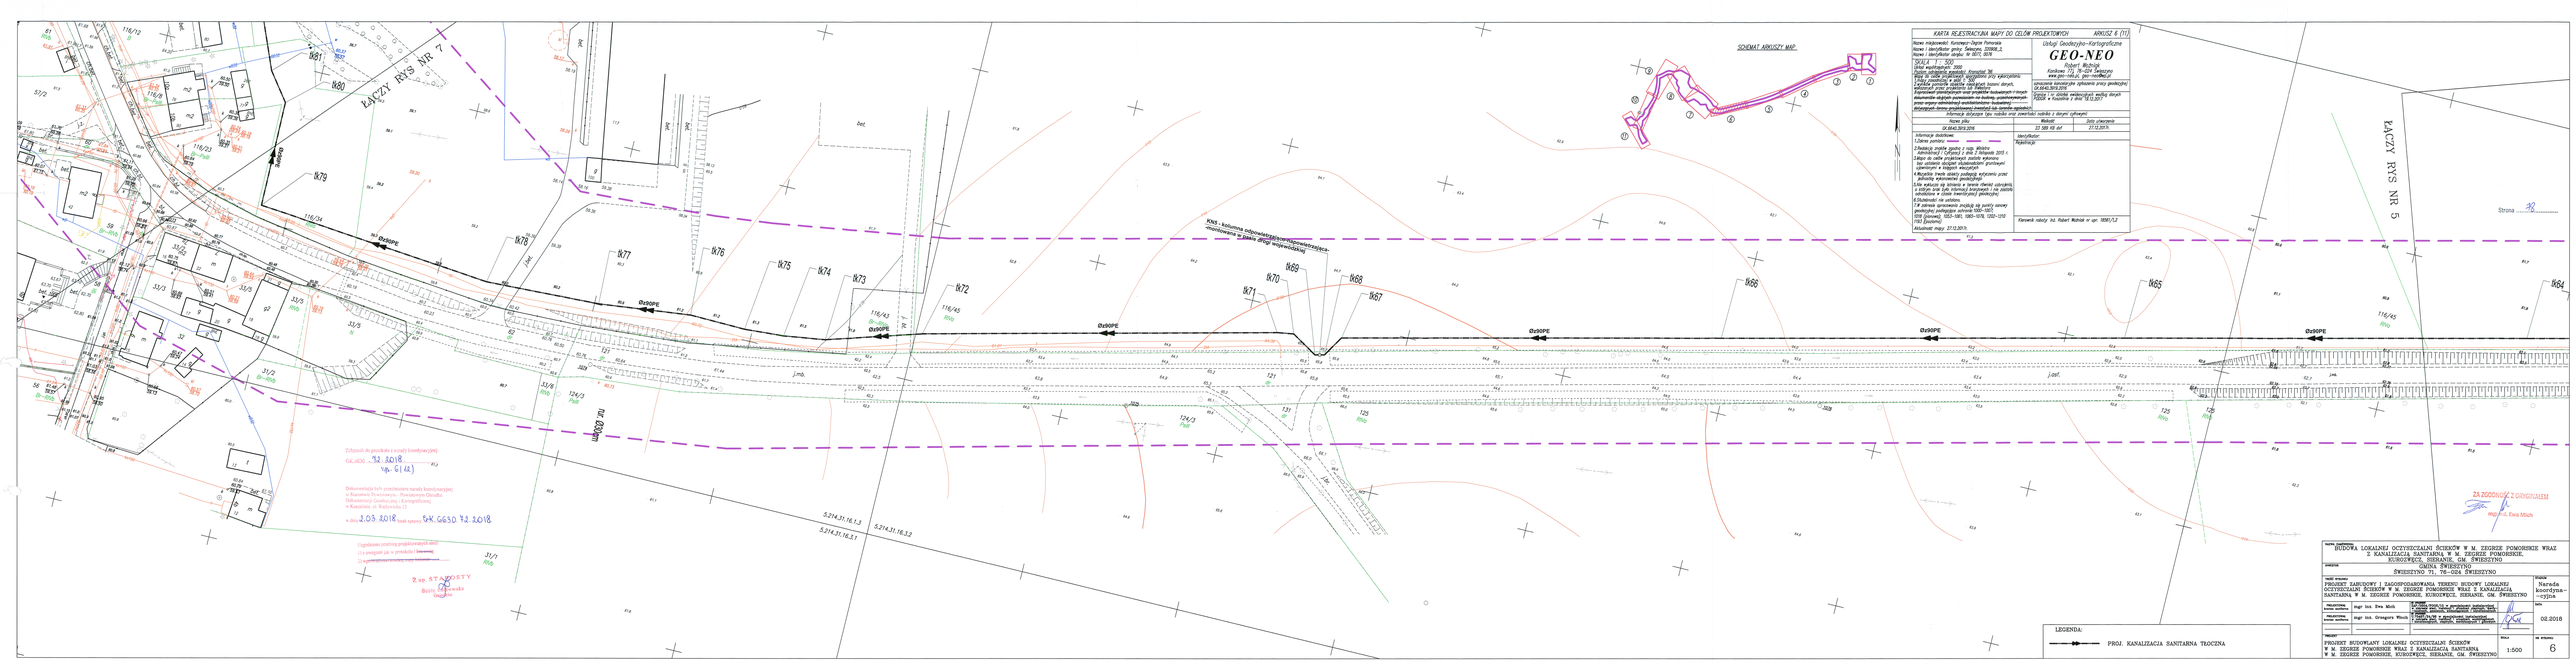
KARTA REJESTRACYJNA MAPY DO CELÓW PROJEKTOWYCH ARKUSZ 6 (11)
Nowe oznaczenie działki: nr 6972, 2018.
Nowe i zlikwidowane granice: nr 6972, 2018.
SKALA 1 : 500
Układ współrzędnych: 2000
Układ geodezyjno-kartograficzny
GEO-NEO
Robert Wybrzyk
Konkowo 77J, 76-024 Świeszyno
tel. 606 488 299, e-mail: geo-neo@wp.pl
Uprawnienia geodezyjne nr uprawnień 6012
GK.6640.3916.2018
Opinia z dnia 12.12.2017 r.
RZGiK w Koszalinie z dnia 18.12.2017 r.
Informacje dotyczące tego rodzaju map zawartości redakcji i danych cyfrowych
Nazwa pliku
GK.6640.3916.2018
Rodzaj
3D SBB 45 dwf
Data utworzenia
27.12.2017r.
Informacje dodatkowe:
1.Zakres pomiaru: sytuacja - wysokościowy
2.Mapa do celów projektowych zgodnie z Rozporządzeniem Ministra Rozwoju i Finansów z dnia 2 listopada 2015 r.
3.Mapa do celów projektowych została wykonana bez ustalenia granic nieruchomości gruntowych oraz bez ustalenia służebności.
4.Wszelkie treści działki podlegają wyłącznie ocenie jednostki wykonawczej projektowych.
5.Na wykazie są istniejące w terenie również urządzenia, które nie są naniesione na mapie zasadniczej, należy uwzględnić w czasie inwentaryzacji geodezyjnej.
6.Użytkownik nie ustalono
7.W obrębie opracowania znajdują się punkty osnowy geodezyjnej podlegające ochronie 1200-1001, 1202-1001, 1001-1016, 1202-1210 1101 (tuplowy).
Aktualność mapy: 27.12.2017r.
Identyfikator:
Kopalczuk
Kierownik robót: bd. Robert Wybrzyk nr upr. 10061/12
SCHEMAT ARKUSZY MAP
KNdz - kolumna odprowadzająca/odprowadzająco-rozsączająca o średnicy długości wzmocnionej
ŁĄCZY RYS NR 7
ŁĄCZY RYS NR 5
Ø250PE
Ø630PE
Strona 12
ZGODNOŚĆ Z ORYGINAŁEM
mgr inż. Ewa Mich
LEGENDA:
PROJ. KANALIZACJA SANITARNA TROCINA
PROJEKT BUDOWLANY LOKALNEJ OCZYSZCZALNI ŚCIEKÓW W M. ZEGRZE POMORSKIE WRAZ Z KANALIZACJĄ SANITARNĄ W M. ZEGRZE POMORSKIE, KUROWYPOLE, SIEKANIE, GM. ŚWIESZYNO
mgr inż. Ewa Mich
mgr inż. Grzegorz Wlecik
02.2018
1:500
6