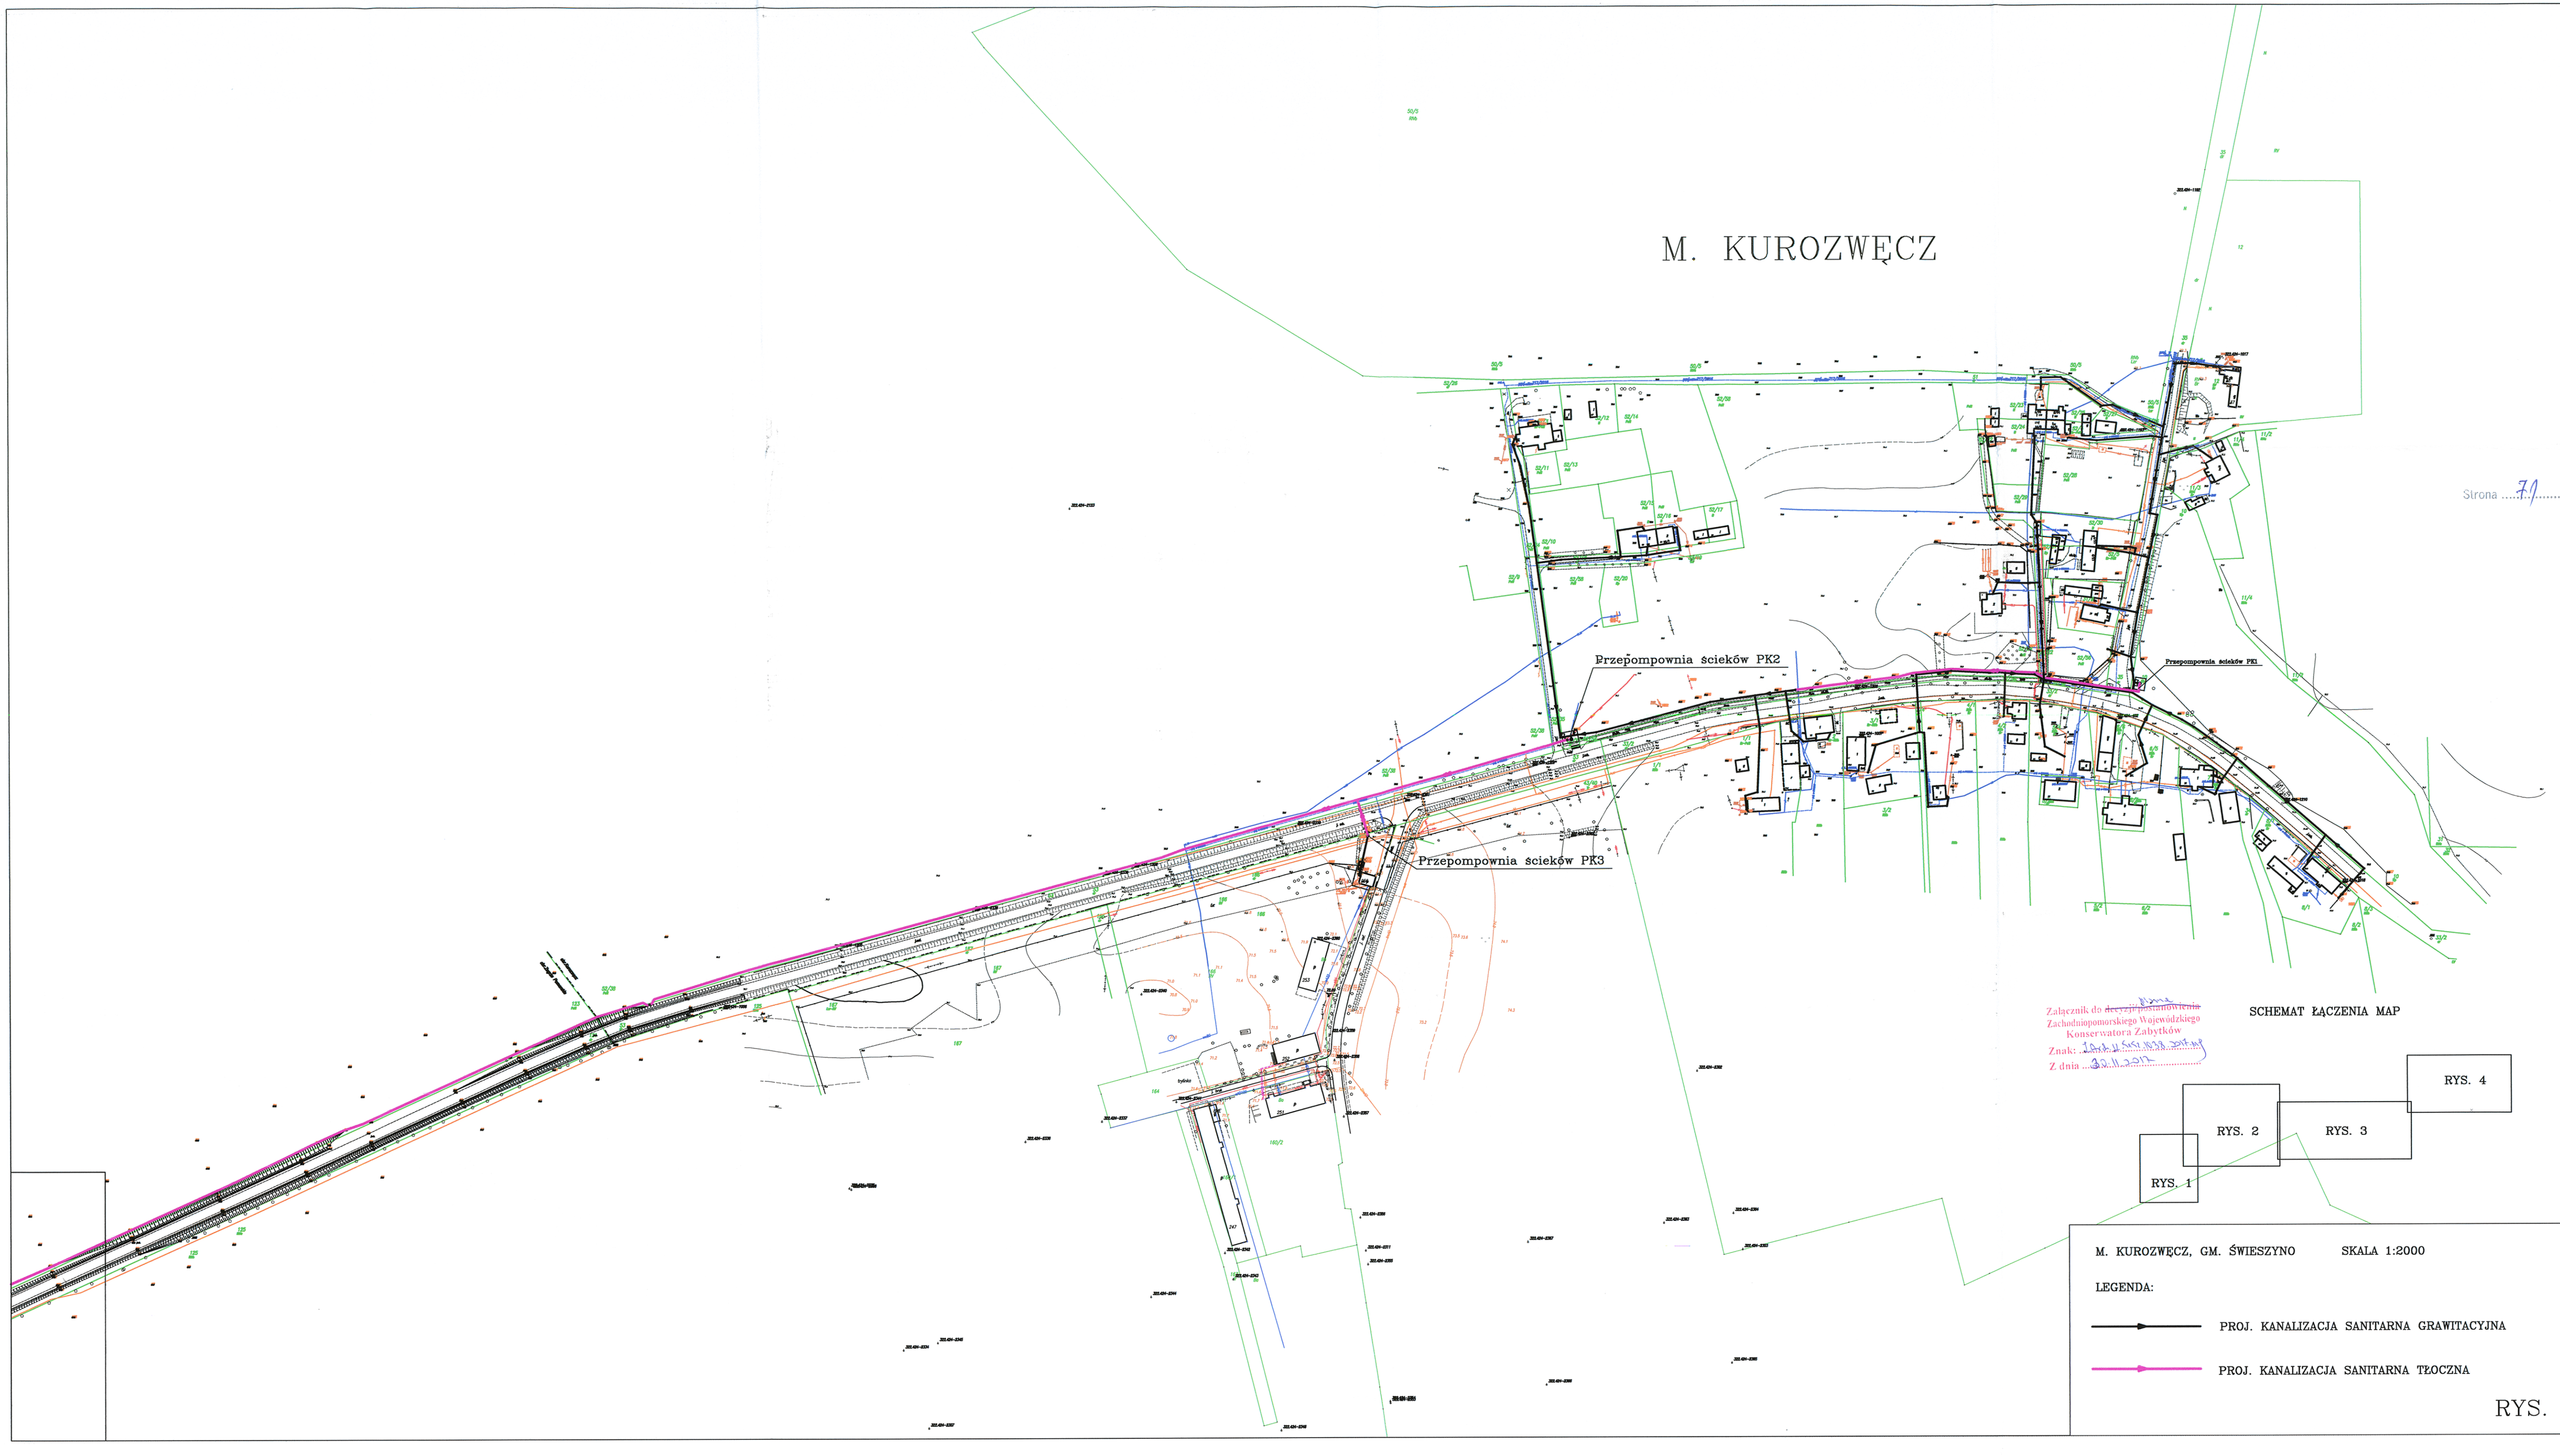

Strona ...71.....

Załącznik do decyzji nr/uzgodnienia
Zachodniopomorskiego Wojewódzkiego
Konserwatora Zabytków
Znak: ...
Z dnia ...30.11.2017...

SCHEMAT ŁĄCZENIA MAP

RYS. 4

RYS. 2

RYS. 3

RYS. 1

M. KUROZWĘCZ, GM. ŚWIESZYNO SKALA 1:2000

LEGENDA:

PROJ. KANALIZACJA SANITARNA GRAWITACYJNA

PROJ. KANALIZACJA SANITARNA TŁOCZNA

RYS. 4