


M. KUROZWĘCZ

Strona89.....

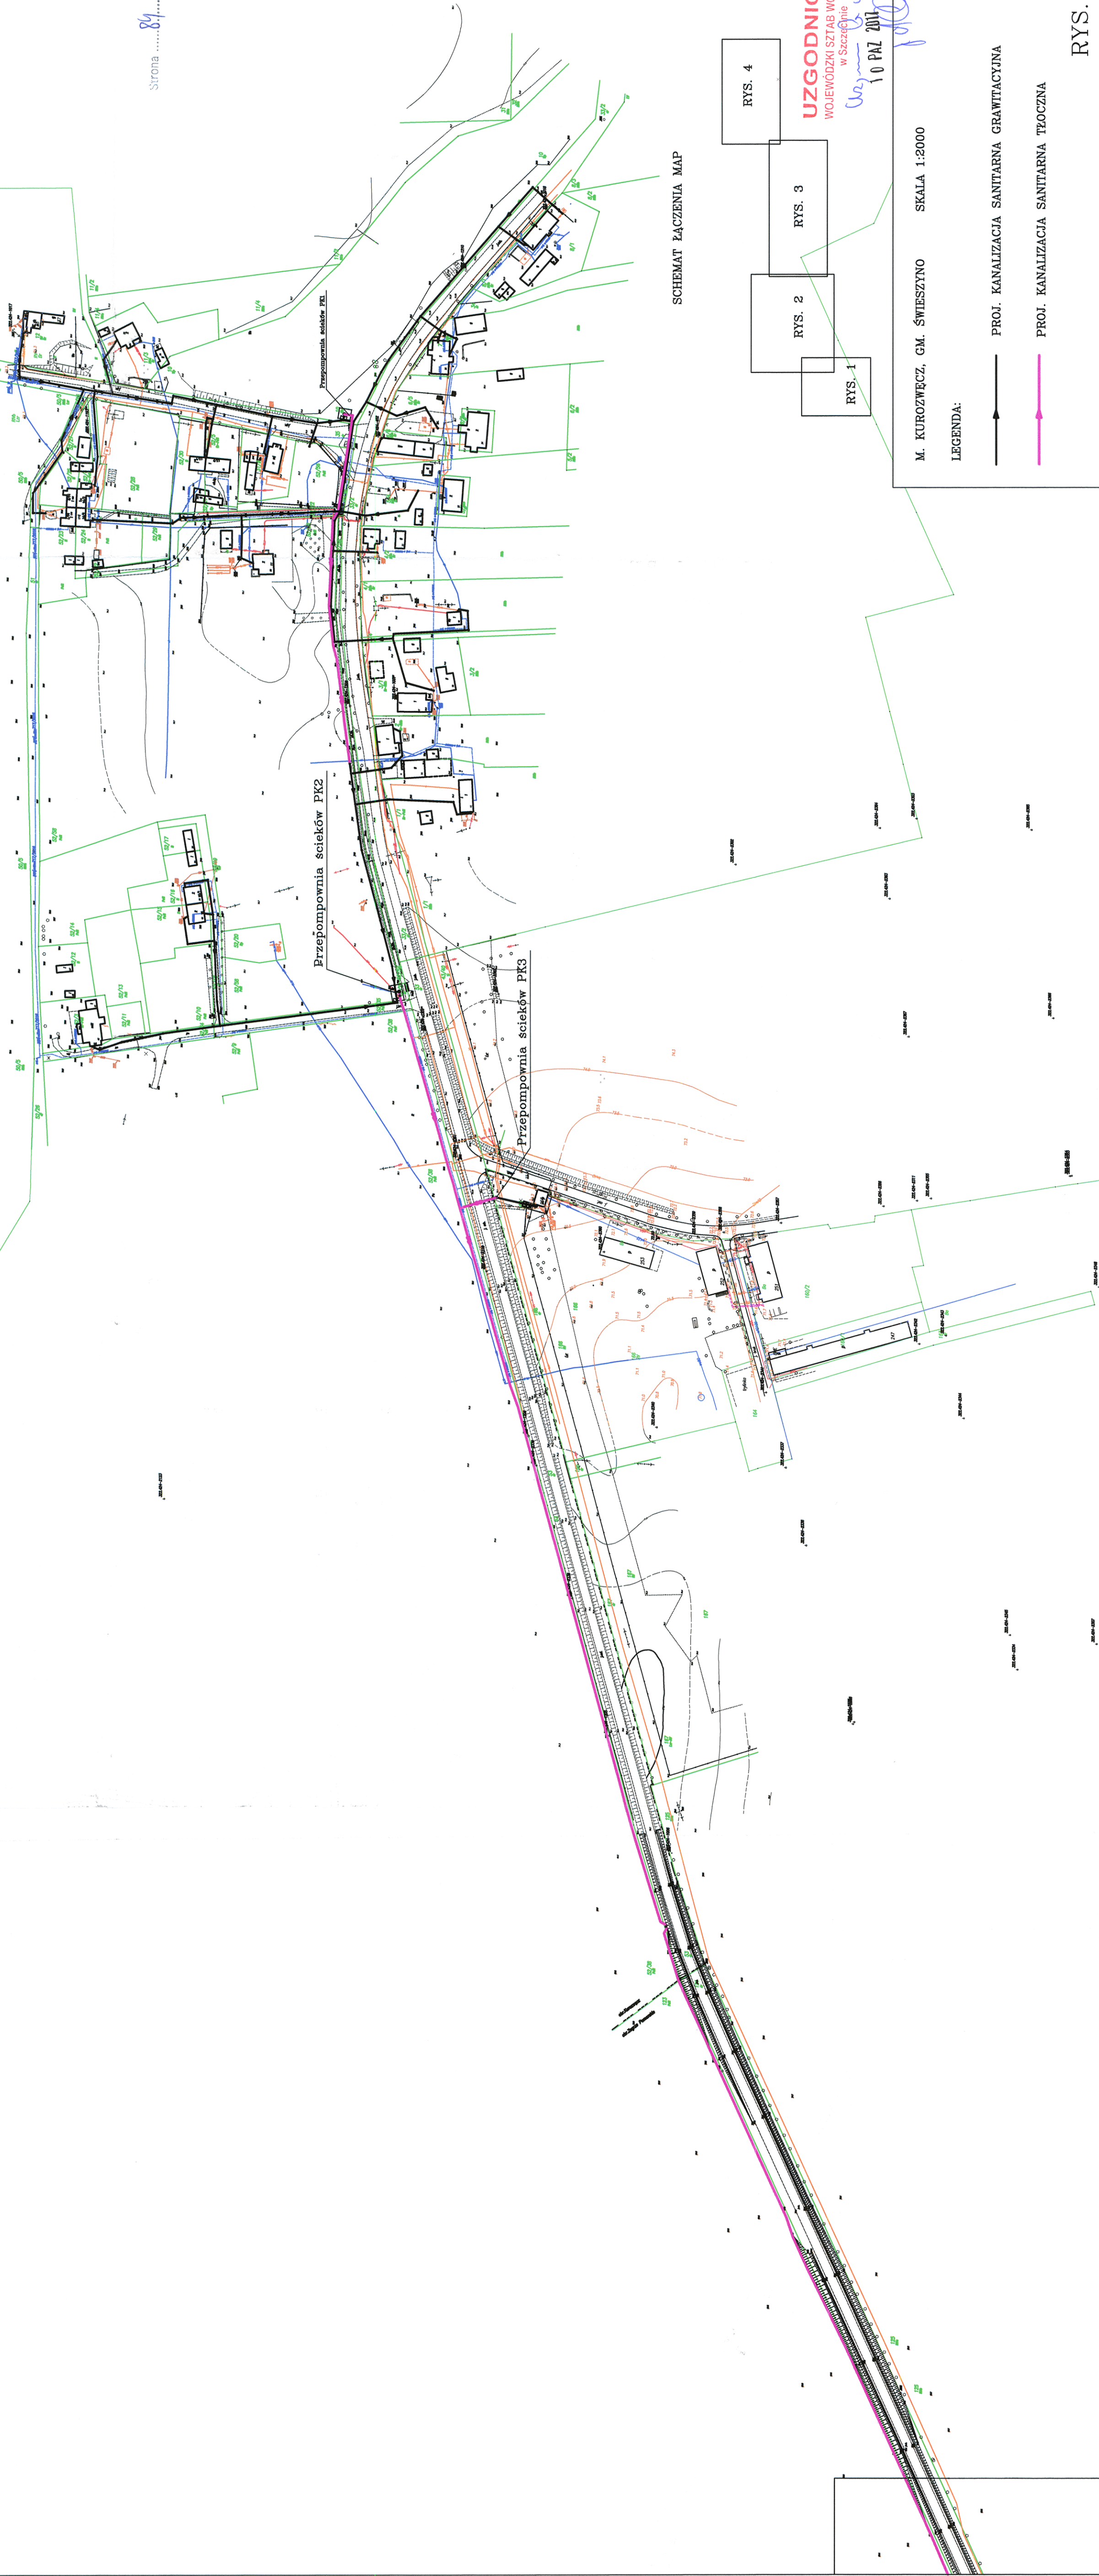

SCHEMAT ŁĄCZENIA MAP

- RYS. 1
- RYS. 2
- RYS. 3
- RYS. 4

UZGODNIONO
WOJEWÓDZKI SZTAB WOJSKOWY
w Szczecinie

10 PAZ 2011

M. KUROZWĘCZ, GM. ŚWIESZYNO SKALA 1:2000

LEGENDA:

PROJ. KANALIZACJA SANITARNA GRAWITACYJNA

PROJ. KANALIZACJA SANITARNA TŁOCZNA