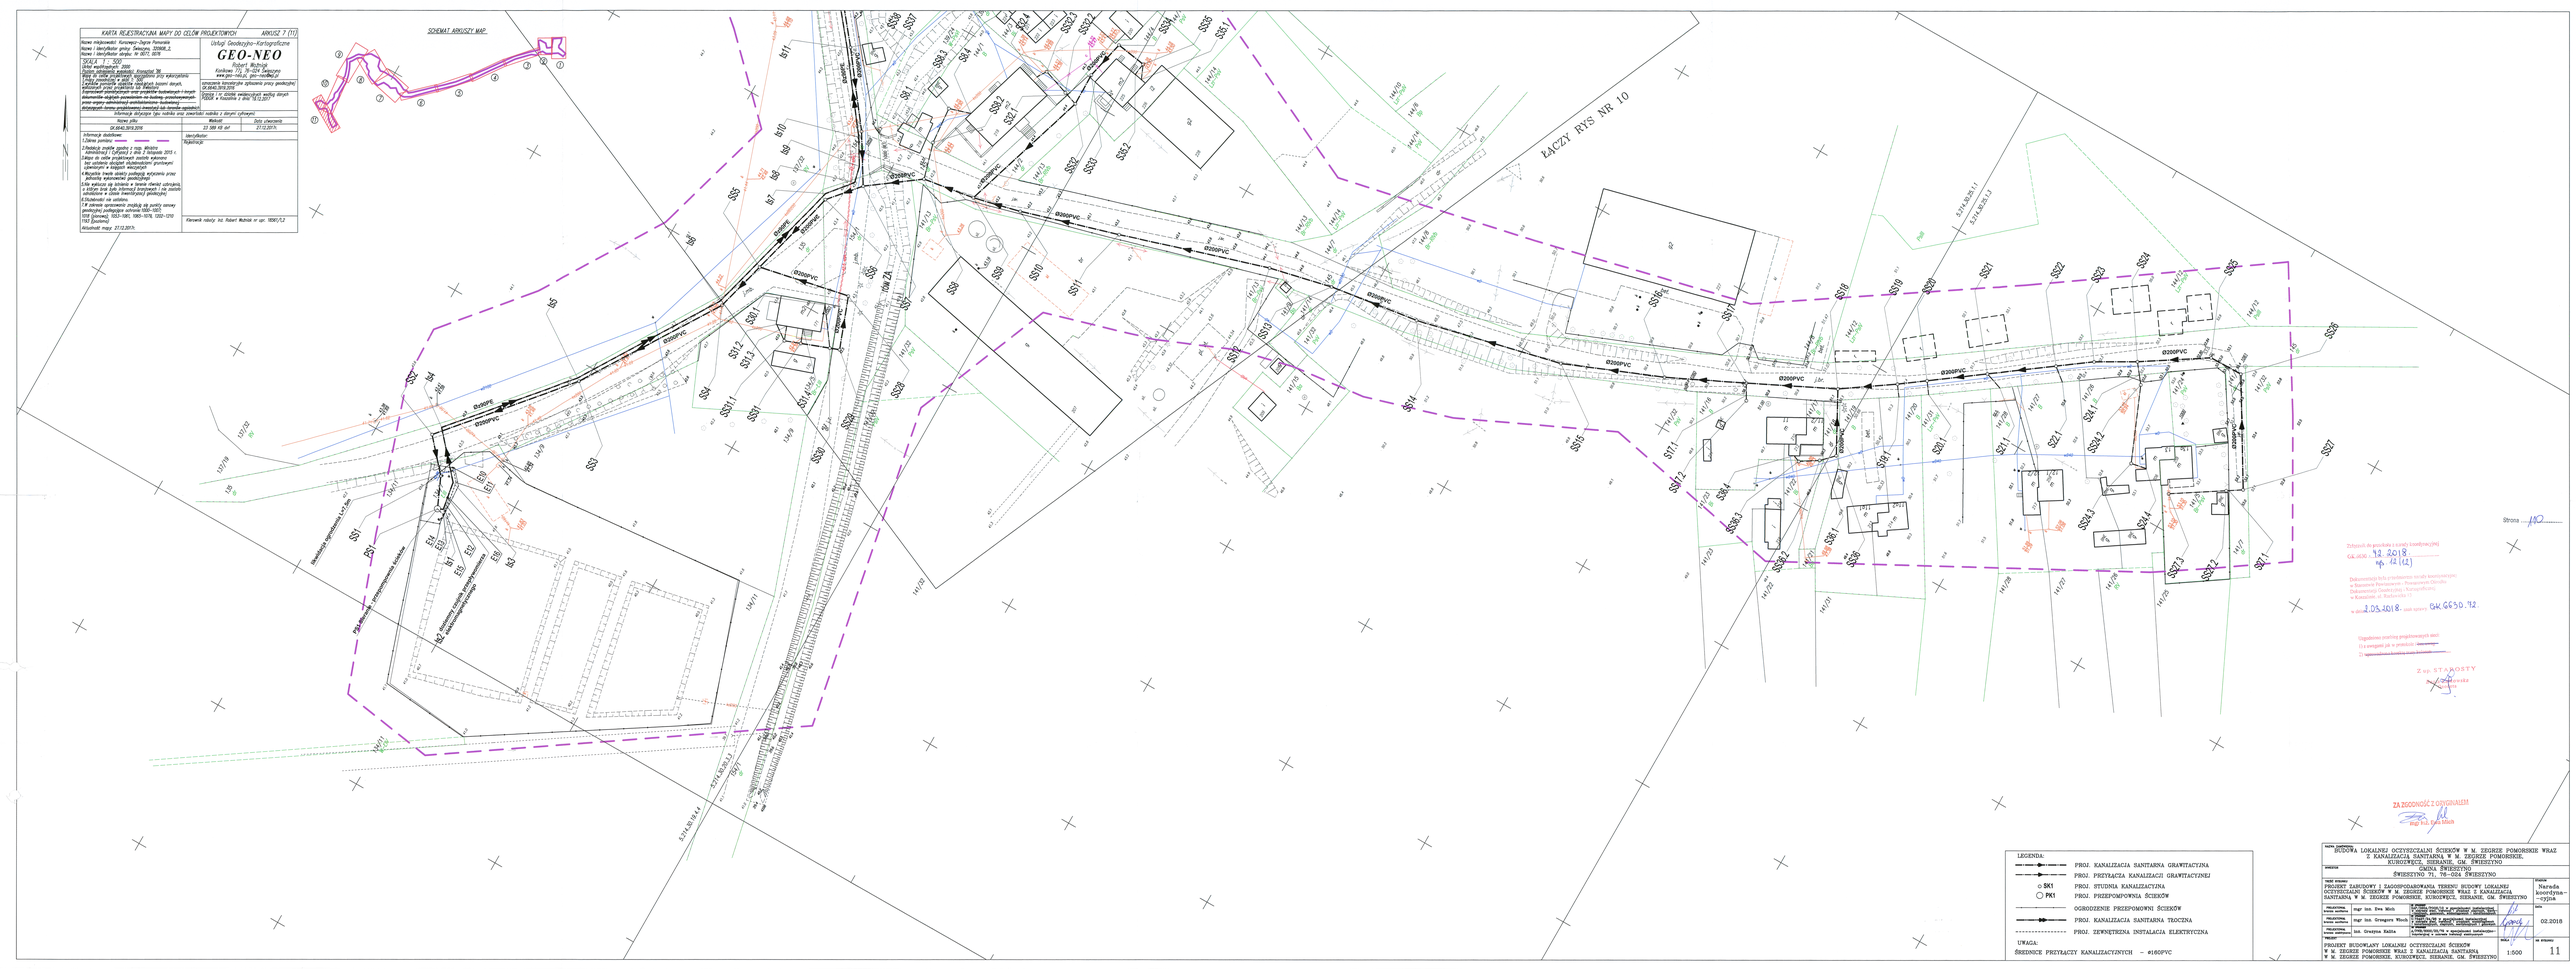
KARTA REJESTRACYJNA MAPY DO CELÓW PROJEKTOWYCH ARKUSZ 7 (11)
Nowe oznaczenie: Świerzno Ogród Pomorski
Nowe i identyfikator gminy: 220806_2
Nowe i identyfikator arkusz: nr 0071, 8278
SKALA 1 : 500
Układ współrzędnych: 2000
Układ wysokościowy: kronsztad '76
Mapa zasadnicza w zakresie obejmującym przy wykorzystaniu mapy zasadniczej w skali 1:500
Mapa zasadnicza w zakresie obejmującym bazowe obiekty, dokładność przyjęto wg klasyfikacji
Mapa zasadnicza w zakresie obejmującym inwentaryzację terenu
dokumentów digitalnych pozyskanych od właścicieli przedsięwzięcia
przez urzędy administracji publicznej/inne dokumenty
Dokładność terenu przedstawionej inwestycji lub terenów opisanych
Informacja dotycząca tego rodzaju map zawartości rodzaju i stanu (opisowy)
Nazwa pliku
Wykaz
Data utworzenia
Data utworzenia
Data utworzenia